
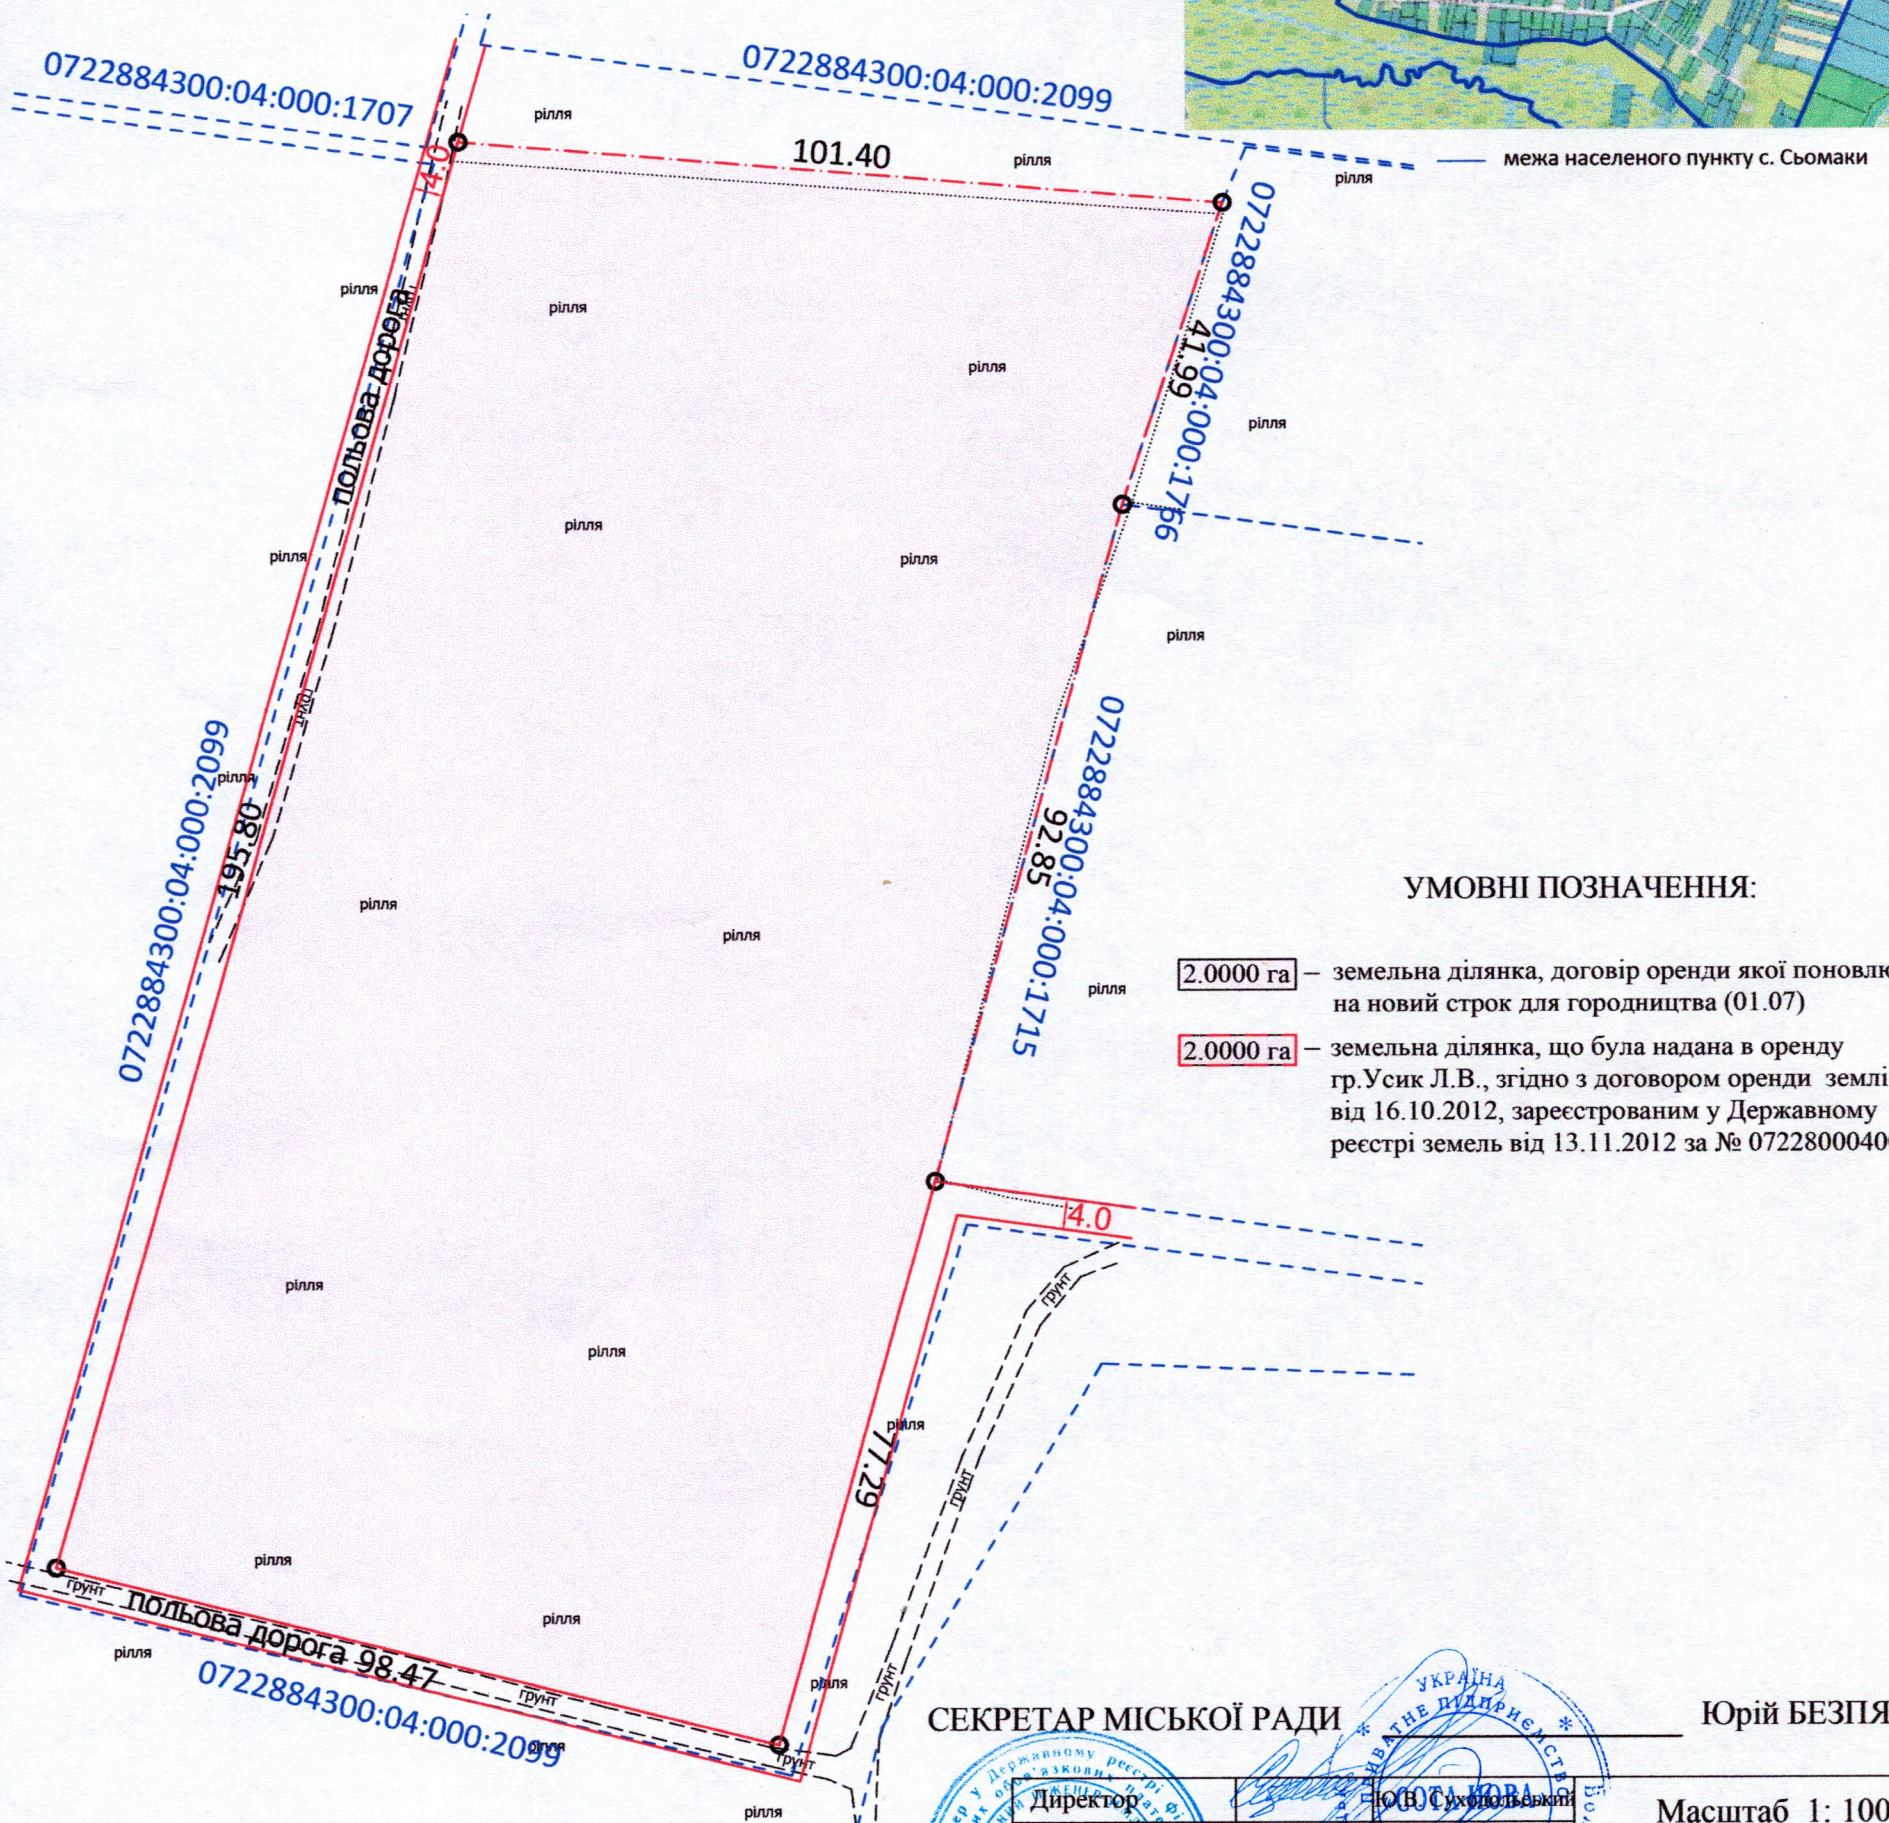


ПЛАН
земельної ділянки

Кадастровий номер: 0722884300:04:000:1655
Місце розташування: Волинська область,
Луцький район, за межами населених пунктів
Луцької міської територіальної громади (с.Сьомаки)
Землекористувач:
громадянка Усик Людмила Володимирівна

Додаток до рішення міської ради
№ _____ від "___" _____ 202_ р.

Ситуаційна схема

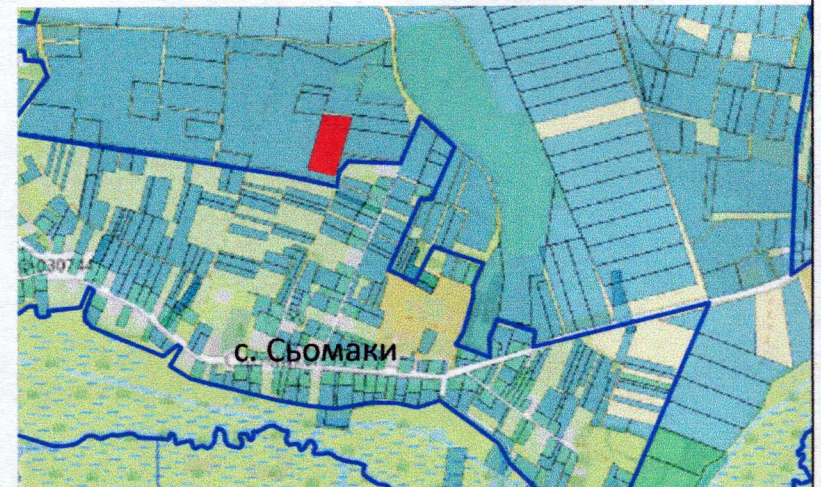

УМОВНІ ПОЗНАЧЕННЯ:

- 2.0000 га — земельна ділянка, договір оренди якої поновлюється на новий строк для городництва (01.07)
2.0000 га — земельна ділянка, що була надана в оренду гр.Усик Л.В., згідно з договором оренди землі від 16.10.2012, зареєстрованим у Державному реєстрі земель від 13.11.2012 за № 072280004002118

СЕКРЕТАР МІСЬКОЇ РАДИ

Юрій БЕЗПЯТКО



ПН "СОТА НОВА"

Масштаб 1: 1000

Площа ділянки (га)	З них:	
	в оренду	
2.0000	2.0000	