


Назва об'єкта: проект детального плану території в межах вулиць Дачної, 9-го Травня, Незалежності та Тракторної в с. Озерце Луцького району Волинської області



Забудовник: Управління капітального будівництва

Умовні позначення:

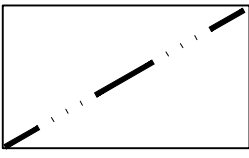

- Межа проєкту детального плану території

Ситуаційна схема

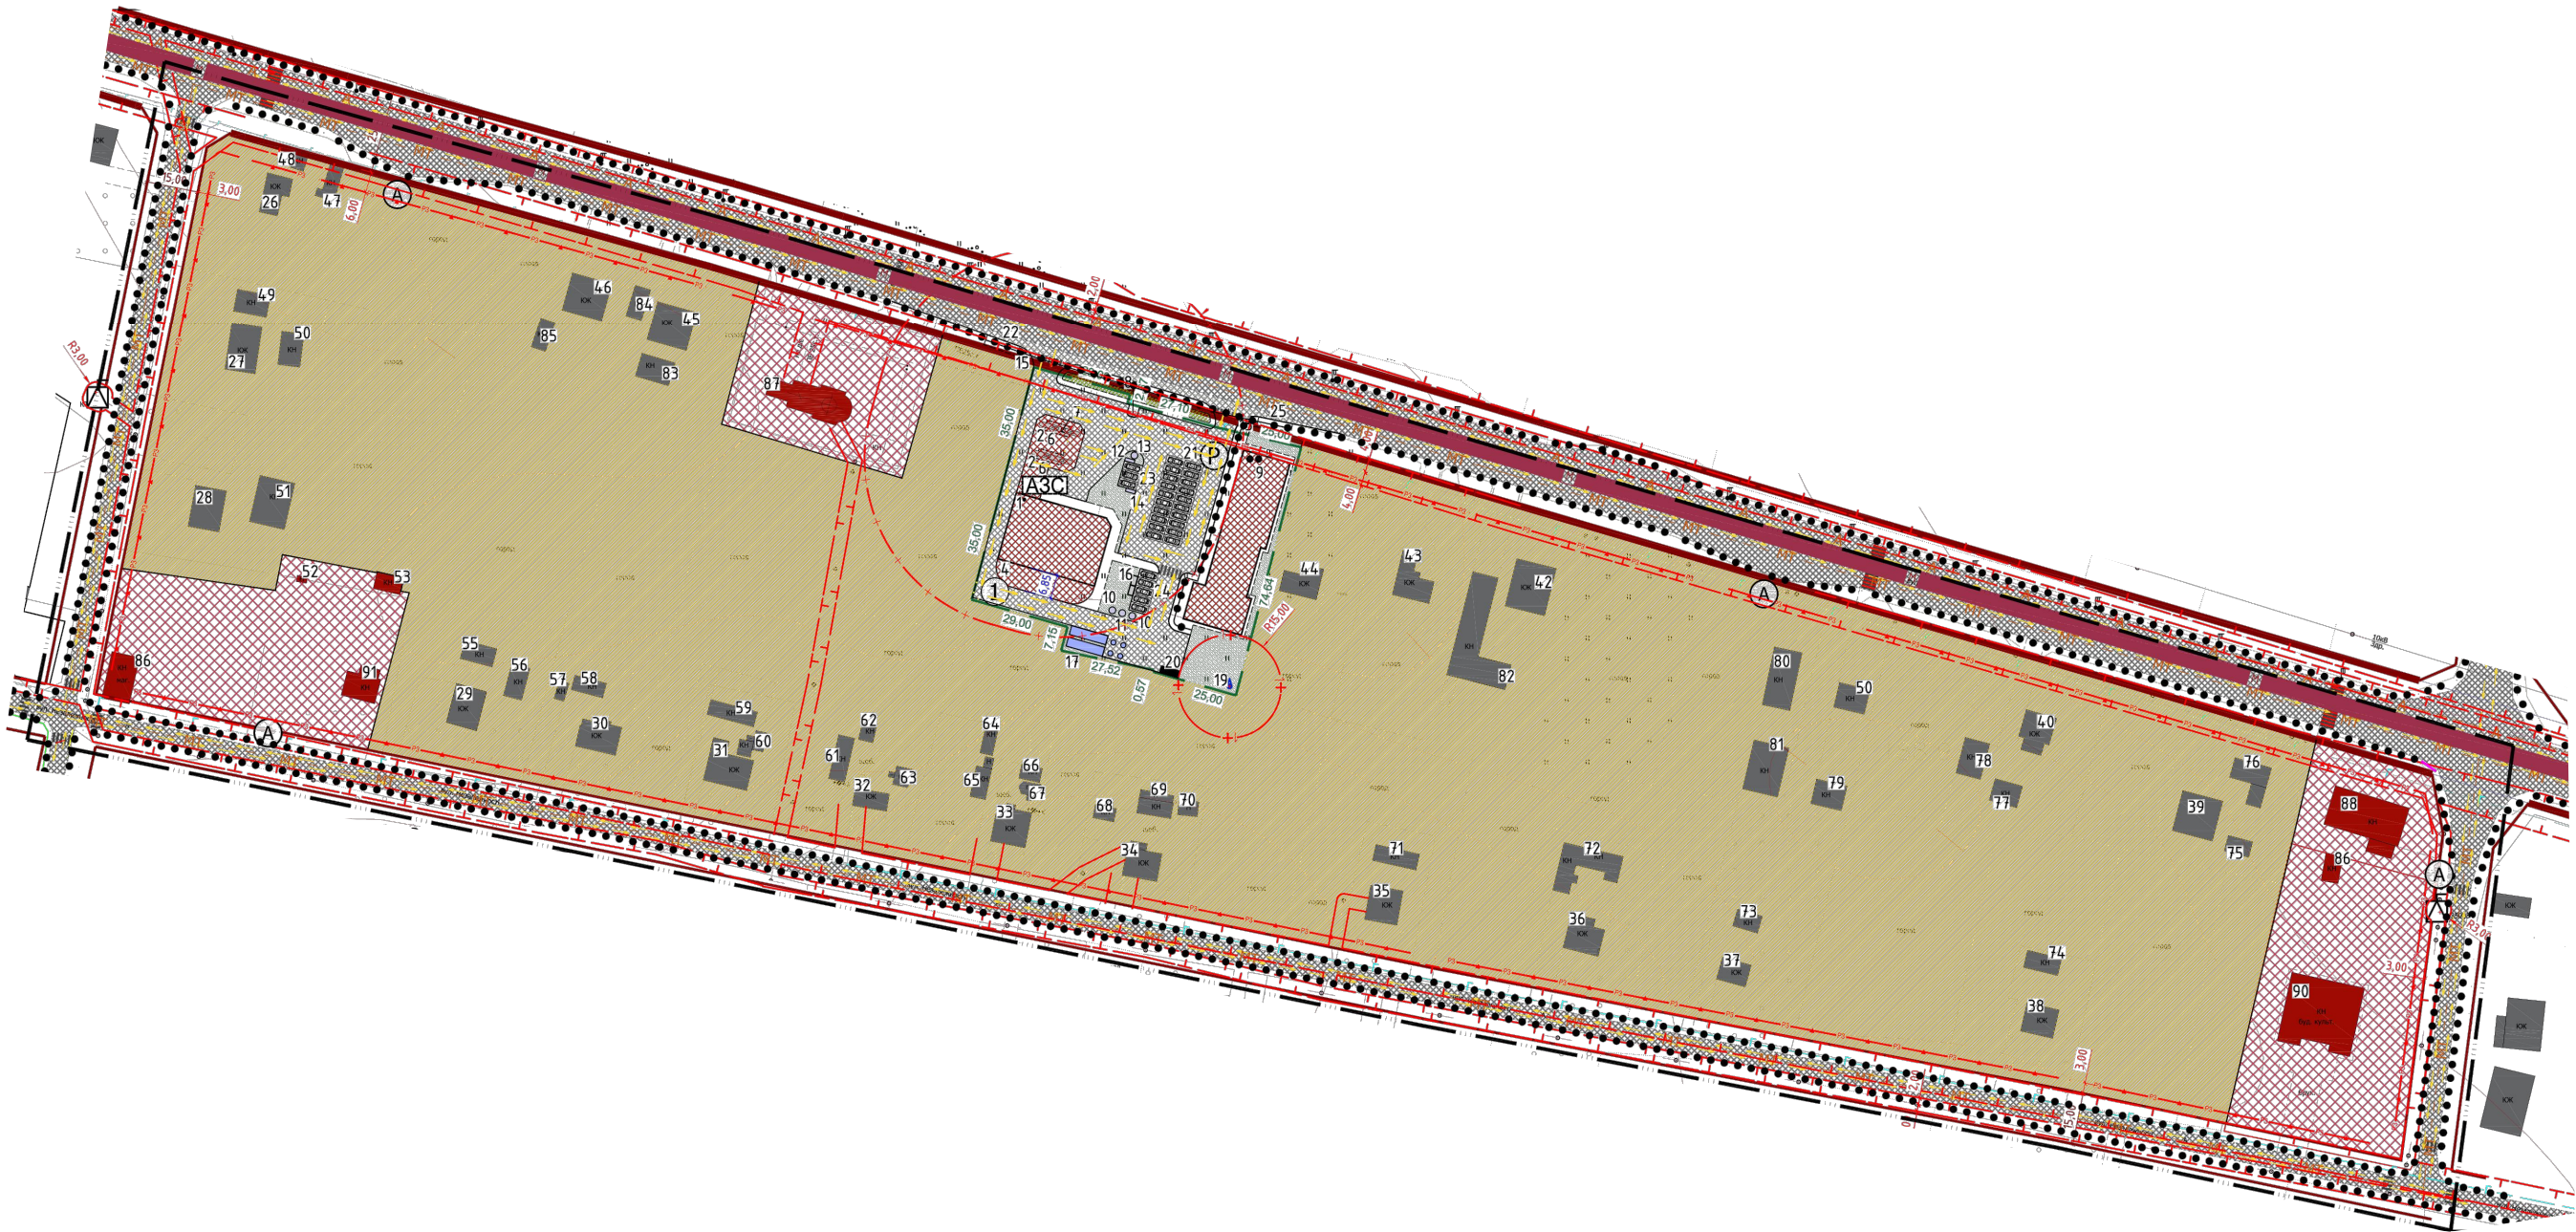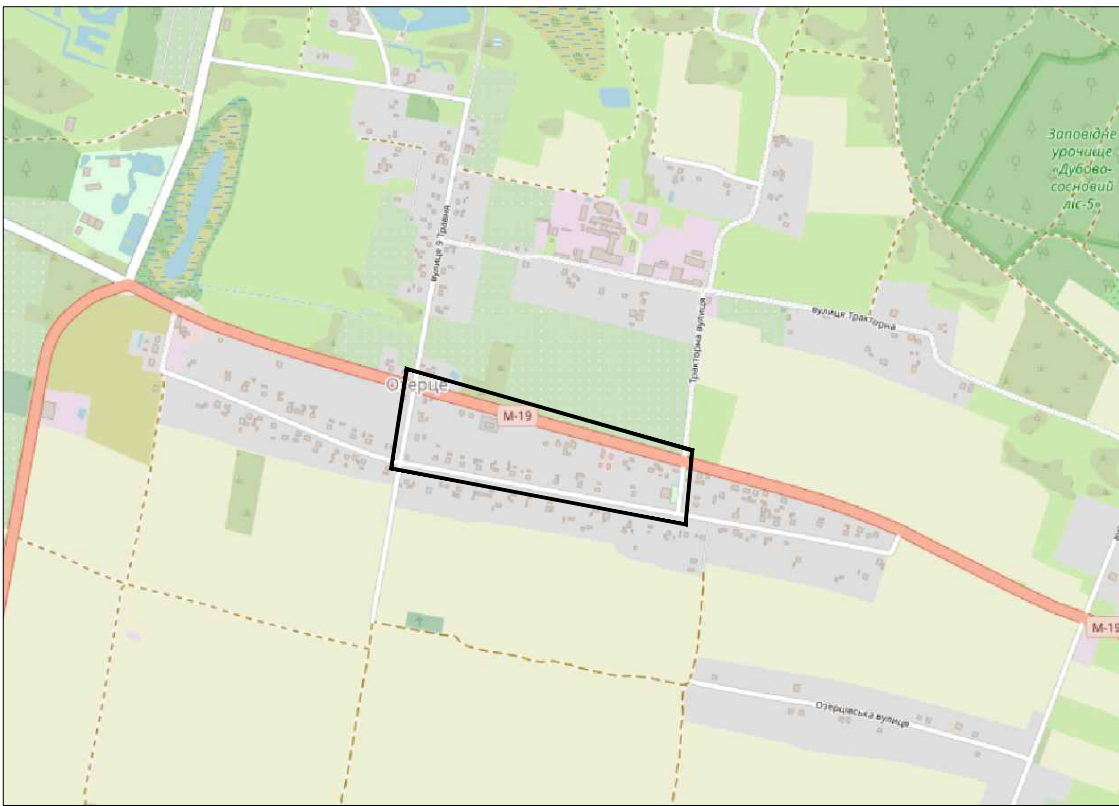

СЕКРЕТАР МІСЬКОЇ РАДИ

ЮРІЙ БЕЗПЯТКО

	Департамент містобудування, земельних ресурсів та реклами			
	Виконала	Куліш Д.Р.		
	Перевірів	Сеник А.Я.		