

ПЛАН
земельної ділянки



Додаток до рішення міської ради
№ _____ від "____" _____ 20__ р.

Кадастровий номер: 0710100000:21:008:0071

Місце розташування: м. Луцьк, вул. Надставкова, 17

Землекористувачі: гр. Костюк Марія Романівна (2/3)
гр. Костюк Руслана Миколаївна (1/6)
гр. Паюк Ірина Миколаївна (1/6)

Ситуаційна схема

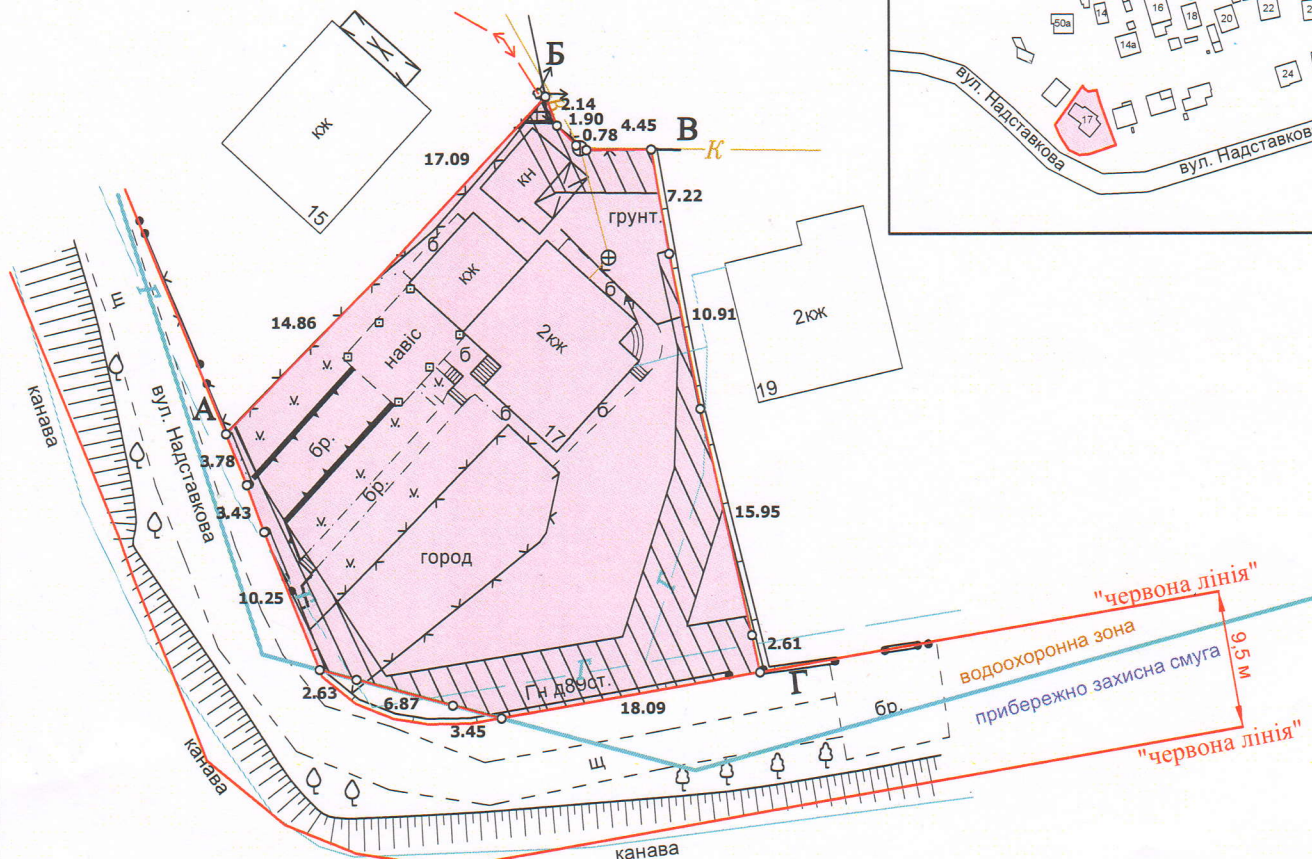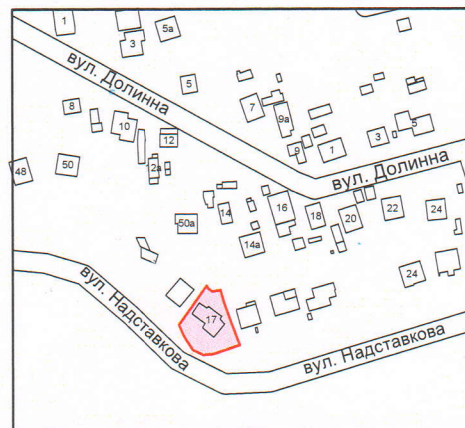

УМОВНІ ПОЗНАЧЕННЯ:

- 0,0998 га — земельна ділянка, що передається у спільну часткову власність для будівництва і обслуговування житлового будинку, господарських будівель і споруд (присадибна ділянка) - 02.01
- 0,0227 га — обмеження, встановлені щодо використання земельної ділянки [охоронна зона навколо інженерних комунікацій (01.08) - газопровід, каналізація]
- 0,0002 га — обмеження, встановлене щодо використання земельної ділянки [охоронна зона навколо (уздовж) об'єкта енергетичної системи (01.05) - повітряна лінія електропередачі]
- 0,0998 га — обмеження, встановлене щодо використання земельної ділянки [зона охорони археологічного культурного шару (01.02.4)]

СЕКРЕТАР МІСЬКОЇ РАДИ _____

Юрій БЕЗПЯТКО

ФОП	Кортоус В.М.	Масштаб 1:500
Сертифікований інженер-землевпорядник	Кортоус В.М.	з них у спільну часткову власність
Площа ділянки (га)	0,0998	0,0998