

ПЛАН
земельної ділянки

Кадастровий номер: 0722884300:04:000:1670

Місце розташування: Волинська область,
Луцький район, за межами населених пунктів
Луцької міської територіальної громади (с.Сьомаки)


Землекористувач:
громадянин Мигдаль Петро Володимирович

Додаток 2 до рішення міської ради
№ _____ від "___" _____ 202_ р.

Ситуаційна схема



— межа населеного пункту с. Сьомаки

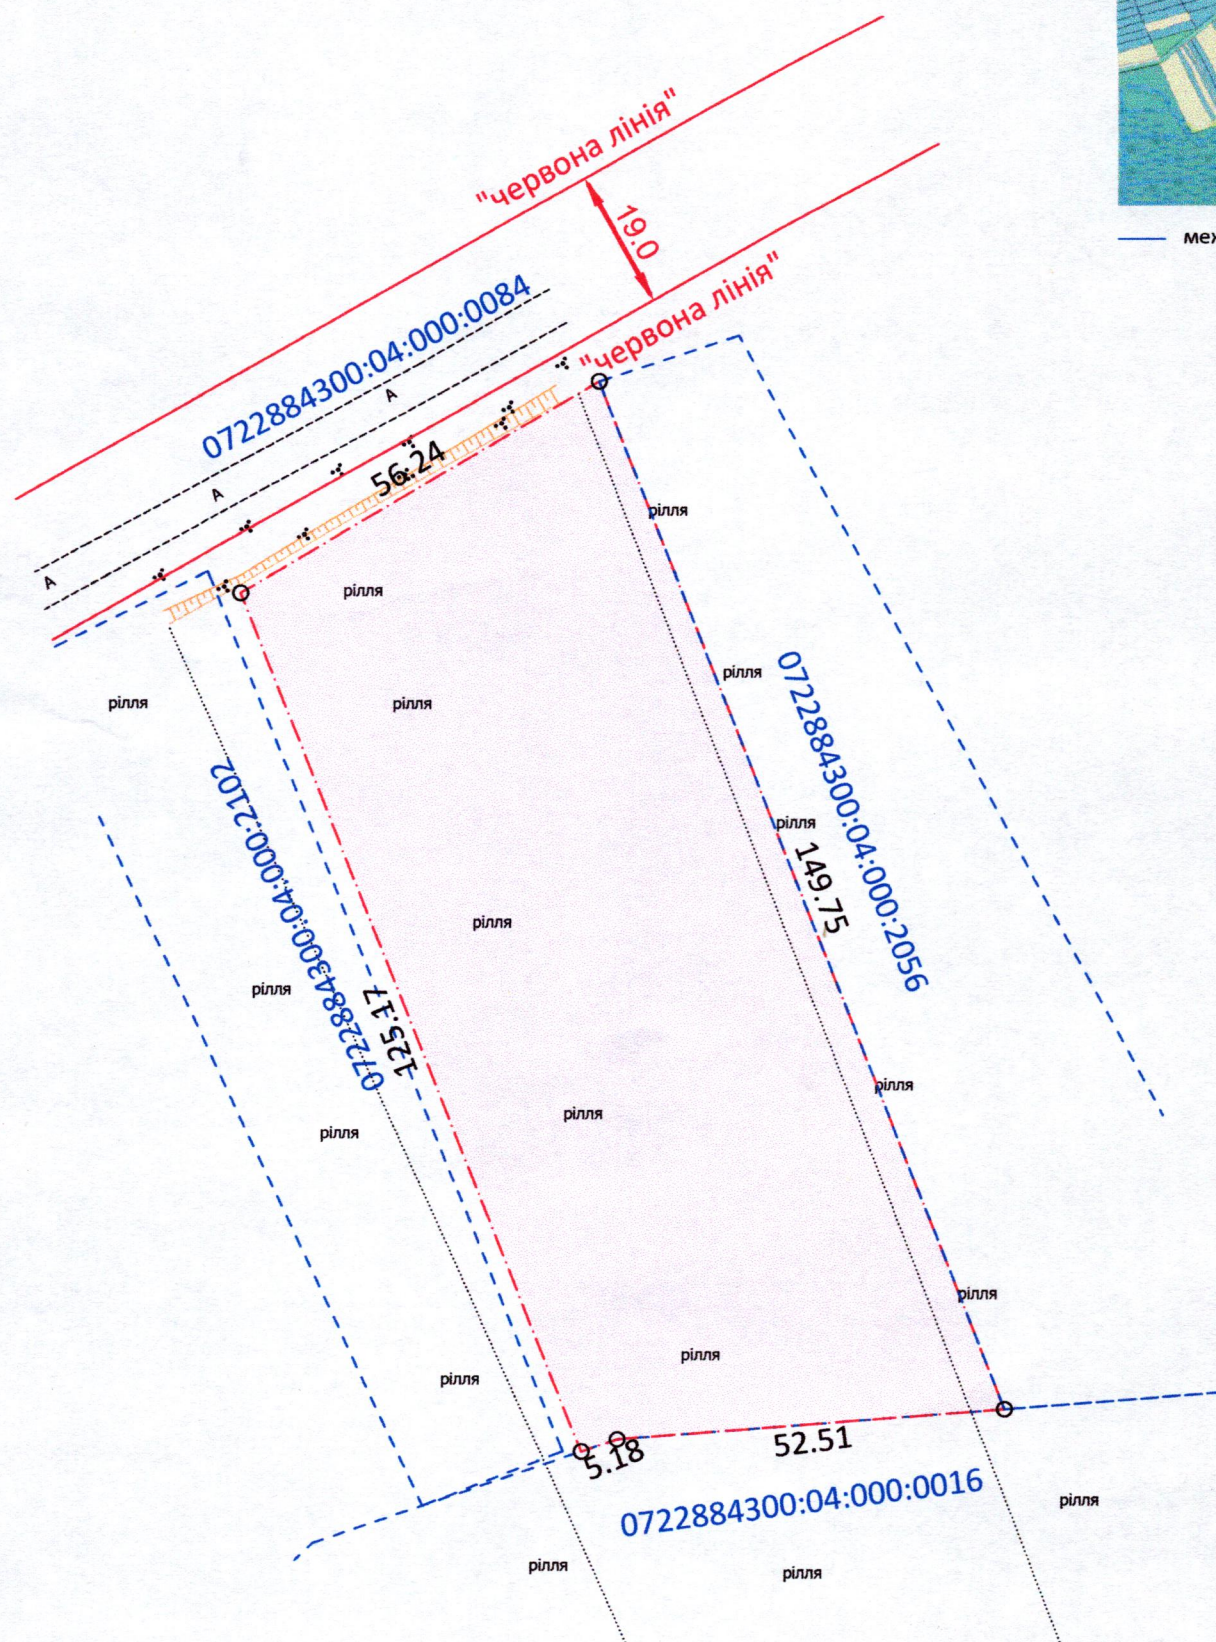

УМОВНІ ПОЗНАЧЕННЯ:

- 0.7588 га — земельна ділянка, договір оренди якої поновлюється на новий строк для городництва (01.07)
- 0.7588 га — земельна ділянка, що була надана в оренду гр. Мигдалю П.В. згідно з договором оренди землі від 16.10.2012, зареєстрованим у Державному реєстрі земель від 20.11.2012 за №0722800040022152



СЕКРЕТАР МІСЬКОЇ РАДИ

Юрій БЕЗПЯТКО

Директор
Сертифікований
інженер
землепорядник

Ю.В. Суходольський
Ю.В. Суходольський

Масштаб 1: 1000

Площа ділянки (га)	З них:	
	в оренду	
0.7588	0.7588	

ПІП "СОТА НОВА"