


громадянин Мацюк Олександр Ананійович

 — межа с. Небіжка

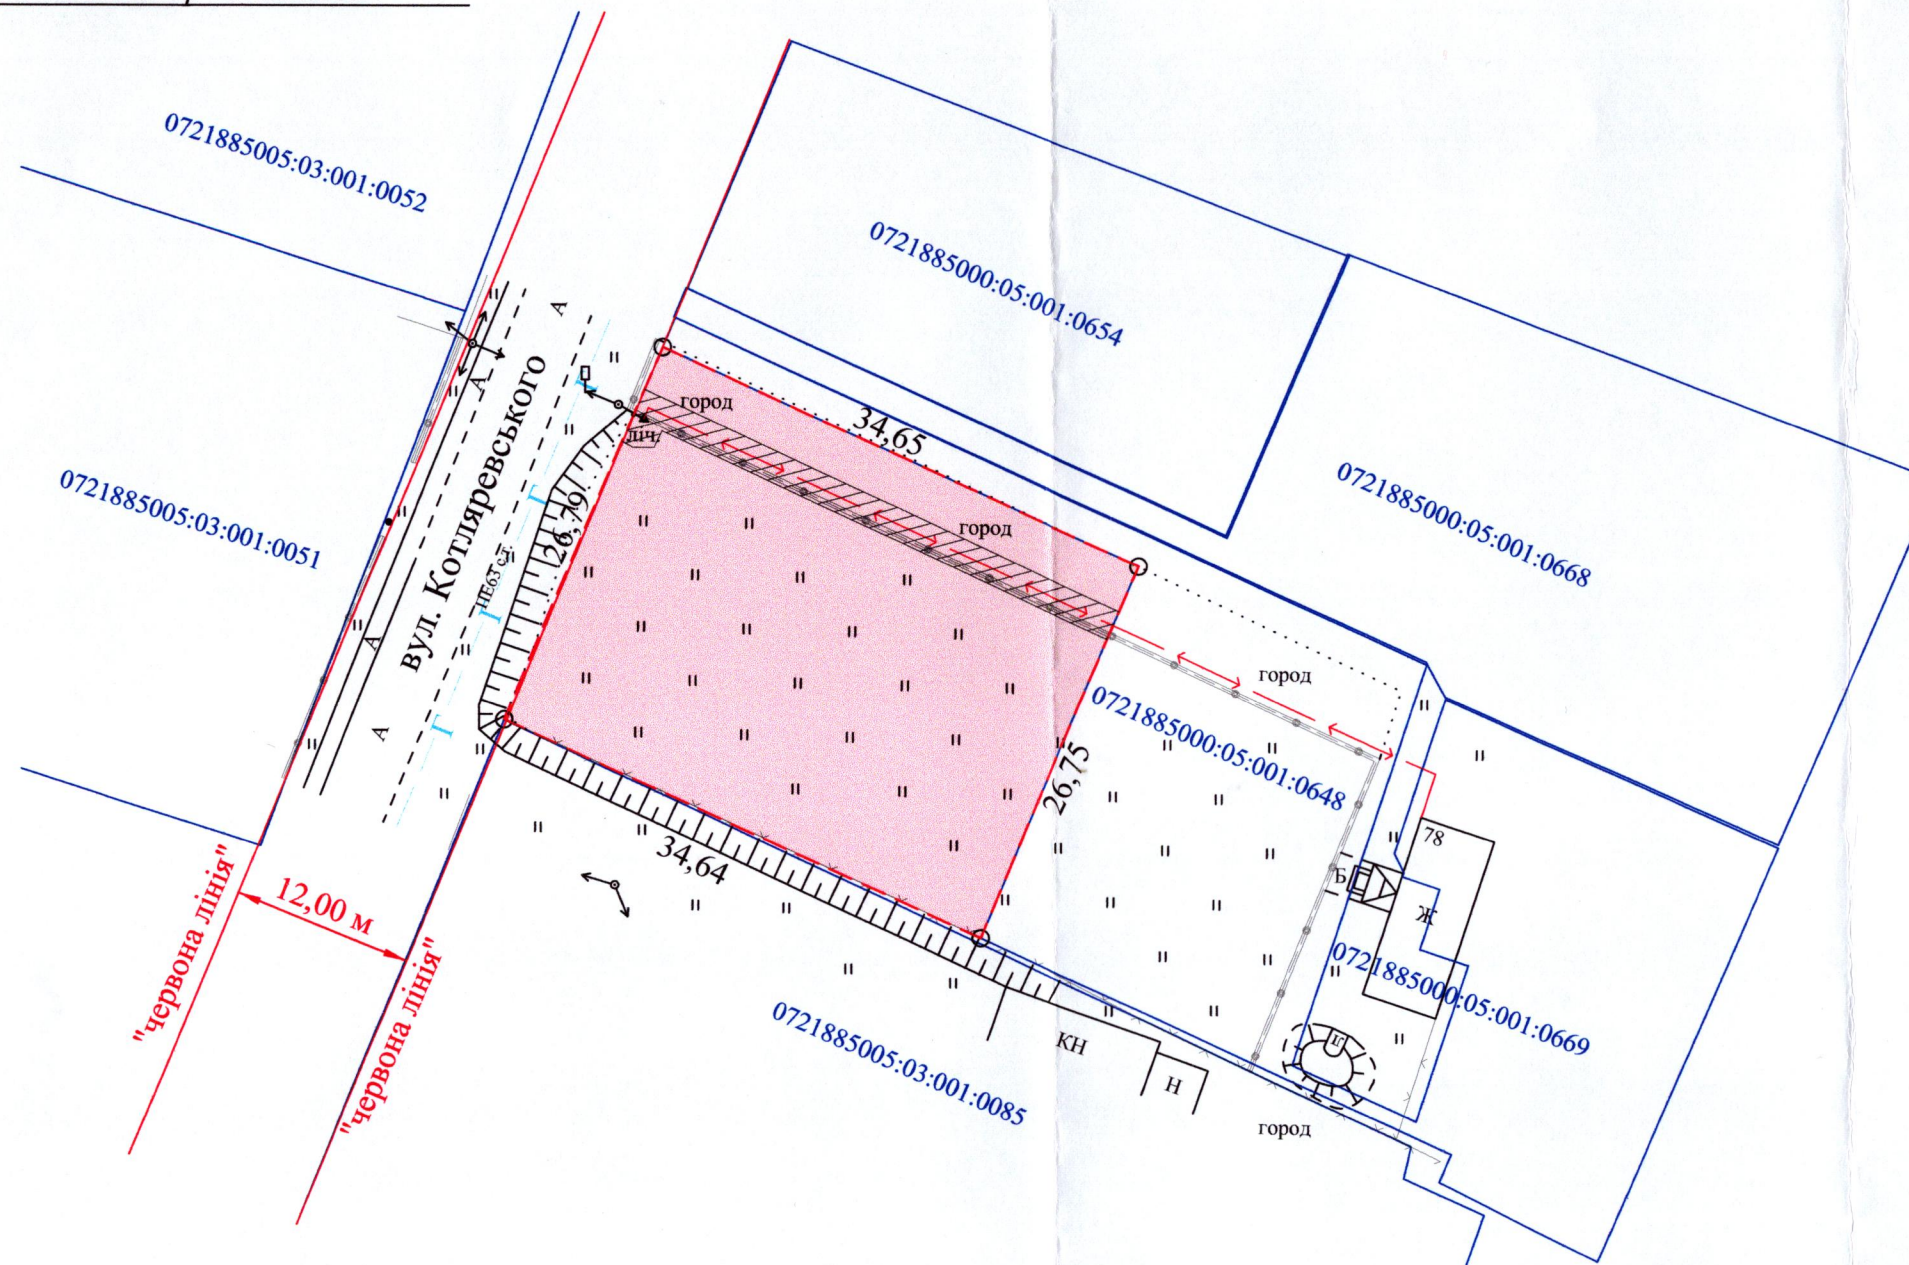

	Підприсем'я	А.М. Труш	Масштаб 1: 500			
	Відновити дані за кількістю робіт	А.М. Труш				
	Виконав	А.М. Труш	<table border="1"> <tr> <td rowspan="2">Площа земельної ділянки (га)</td> <td>3 них</td> </tr> <tr> <td>у власності (зміна цільового)</td> </tr> </table>	Площа земельної ділянки (га)	3 них	у власності (зміна цільового)
Площа земельної ділянки (га)	3 них					
	у власності (зміна цільового)					
Фізична особа-підприємець Труш Анатолій Миколайович	0,0927	0,0927				