

ПЛАН
земельної ділянки

Кадастровий номер: 0721885000:01:001:0206

Місце розташування:

Волинська область, Луцький район, с. Озерце

Власник:


громадянин Люшук Павло Юрійович

Додаток до рішення міської ради
№ _____ від "___" _____ 202__ р.

Ситуаційна схема



— межа с. Озерце

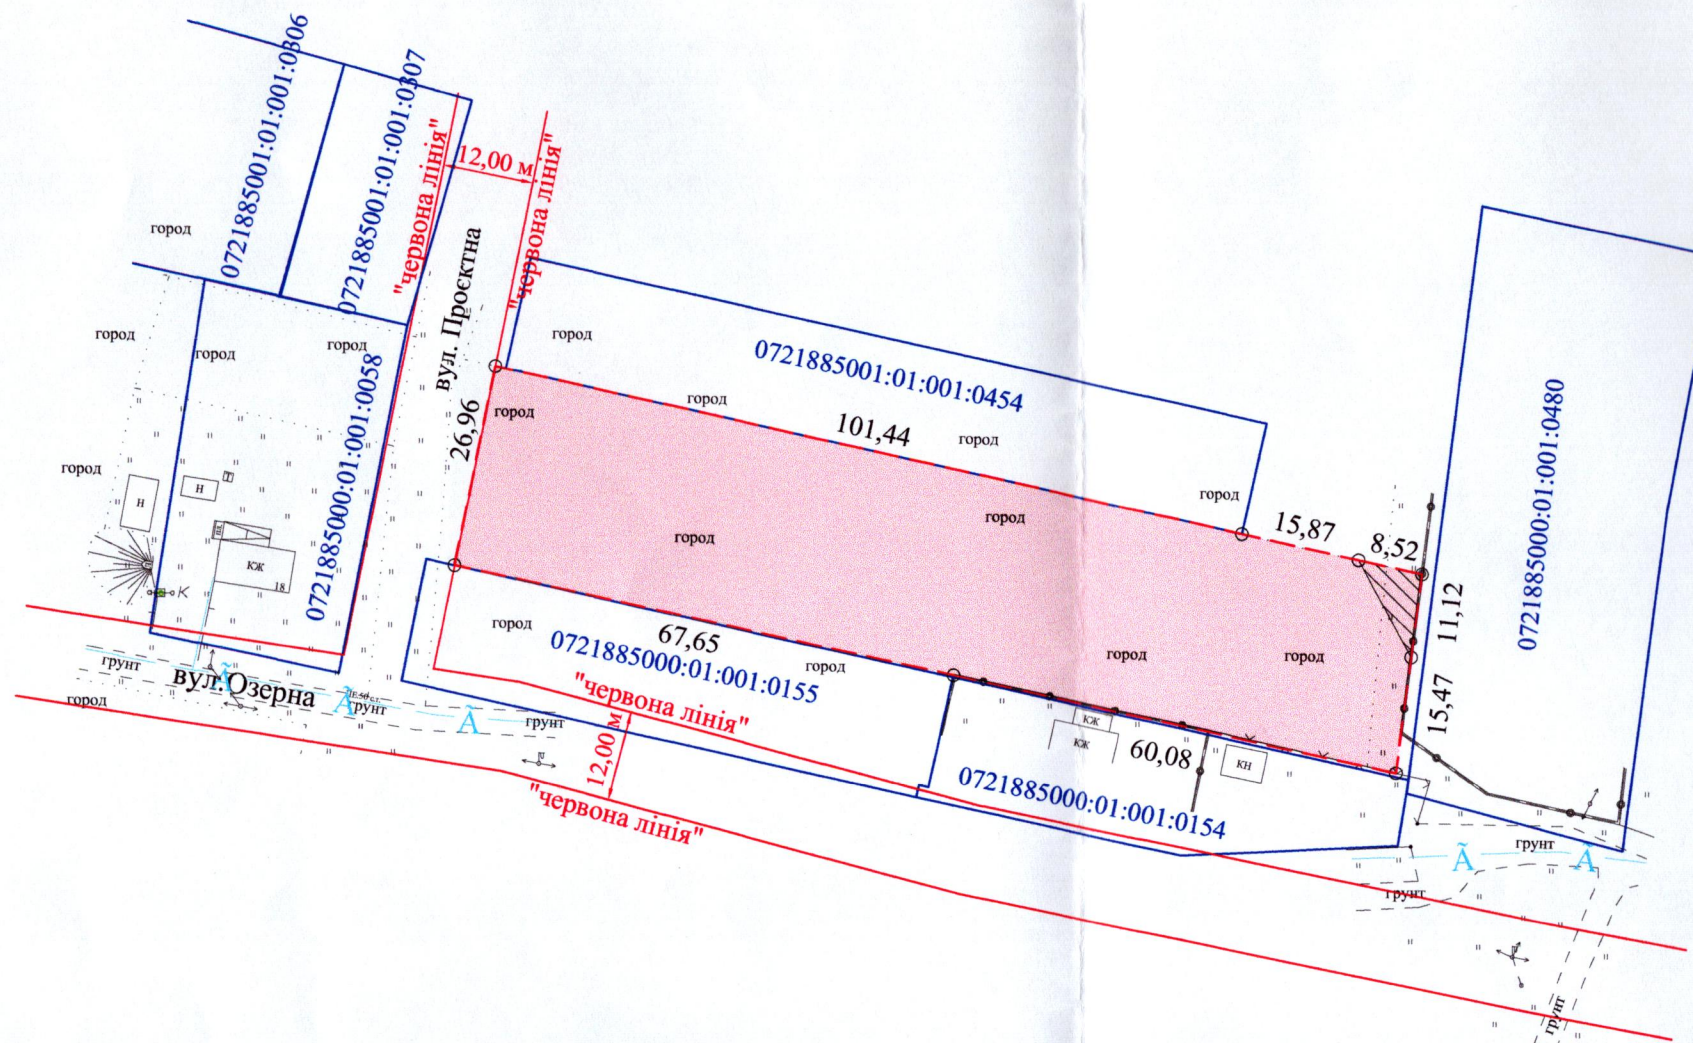

УМОВНІ ПОЗНАЧЕННЯ

0,3388 га — земельна ділянка гр. Люшука П.Ю., цільове призначення якої змінюється з "для ведення особистого селянського господарства" (01.03) на "для будівництва і обслуговування житлового будинку, господарських будівель і споруд (присадибна ділянка)" (02.01)

0,0047 га — обмеження, встановлене щодо використання земельної ділянки [санітарно-захисна зона навколо об'єкта промисловості (03.01)]

СЕКРЕТАР МІСЬКОЇ РАДИ _____ Юрій БЕЗПЯТКО



Масштаб 1: 1000	
Площа земельної ділянки (га)	З них у власності (змінна цільового)
0,3388	0,3388