

ПЛАН
земельної ділянки

Додаток до рішення міської ради
№ _____ від " ____ " _____ 202_ р.



Ситуаційна схема

Кадастровий номер: 0710100000:22:034:0025

Місце розташування: м. Луцьк, вул. Ківерцівська, 34

Орендар: Волинська обласна організація Громадської організації
«Всеукраїнська спілка автомобілістів»

Суборендар: Фізична особа-підприємець Павлюк Андрій Олександрович

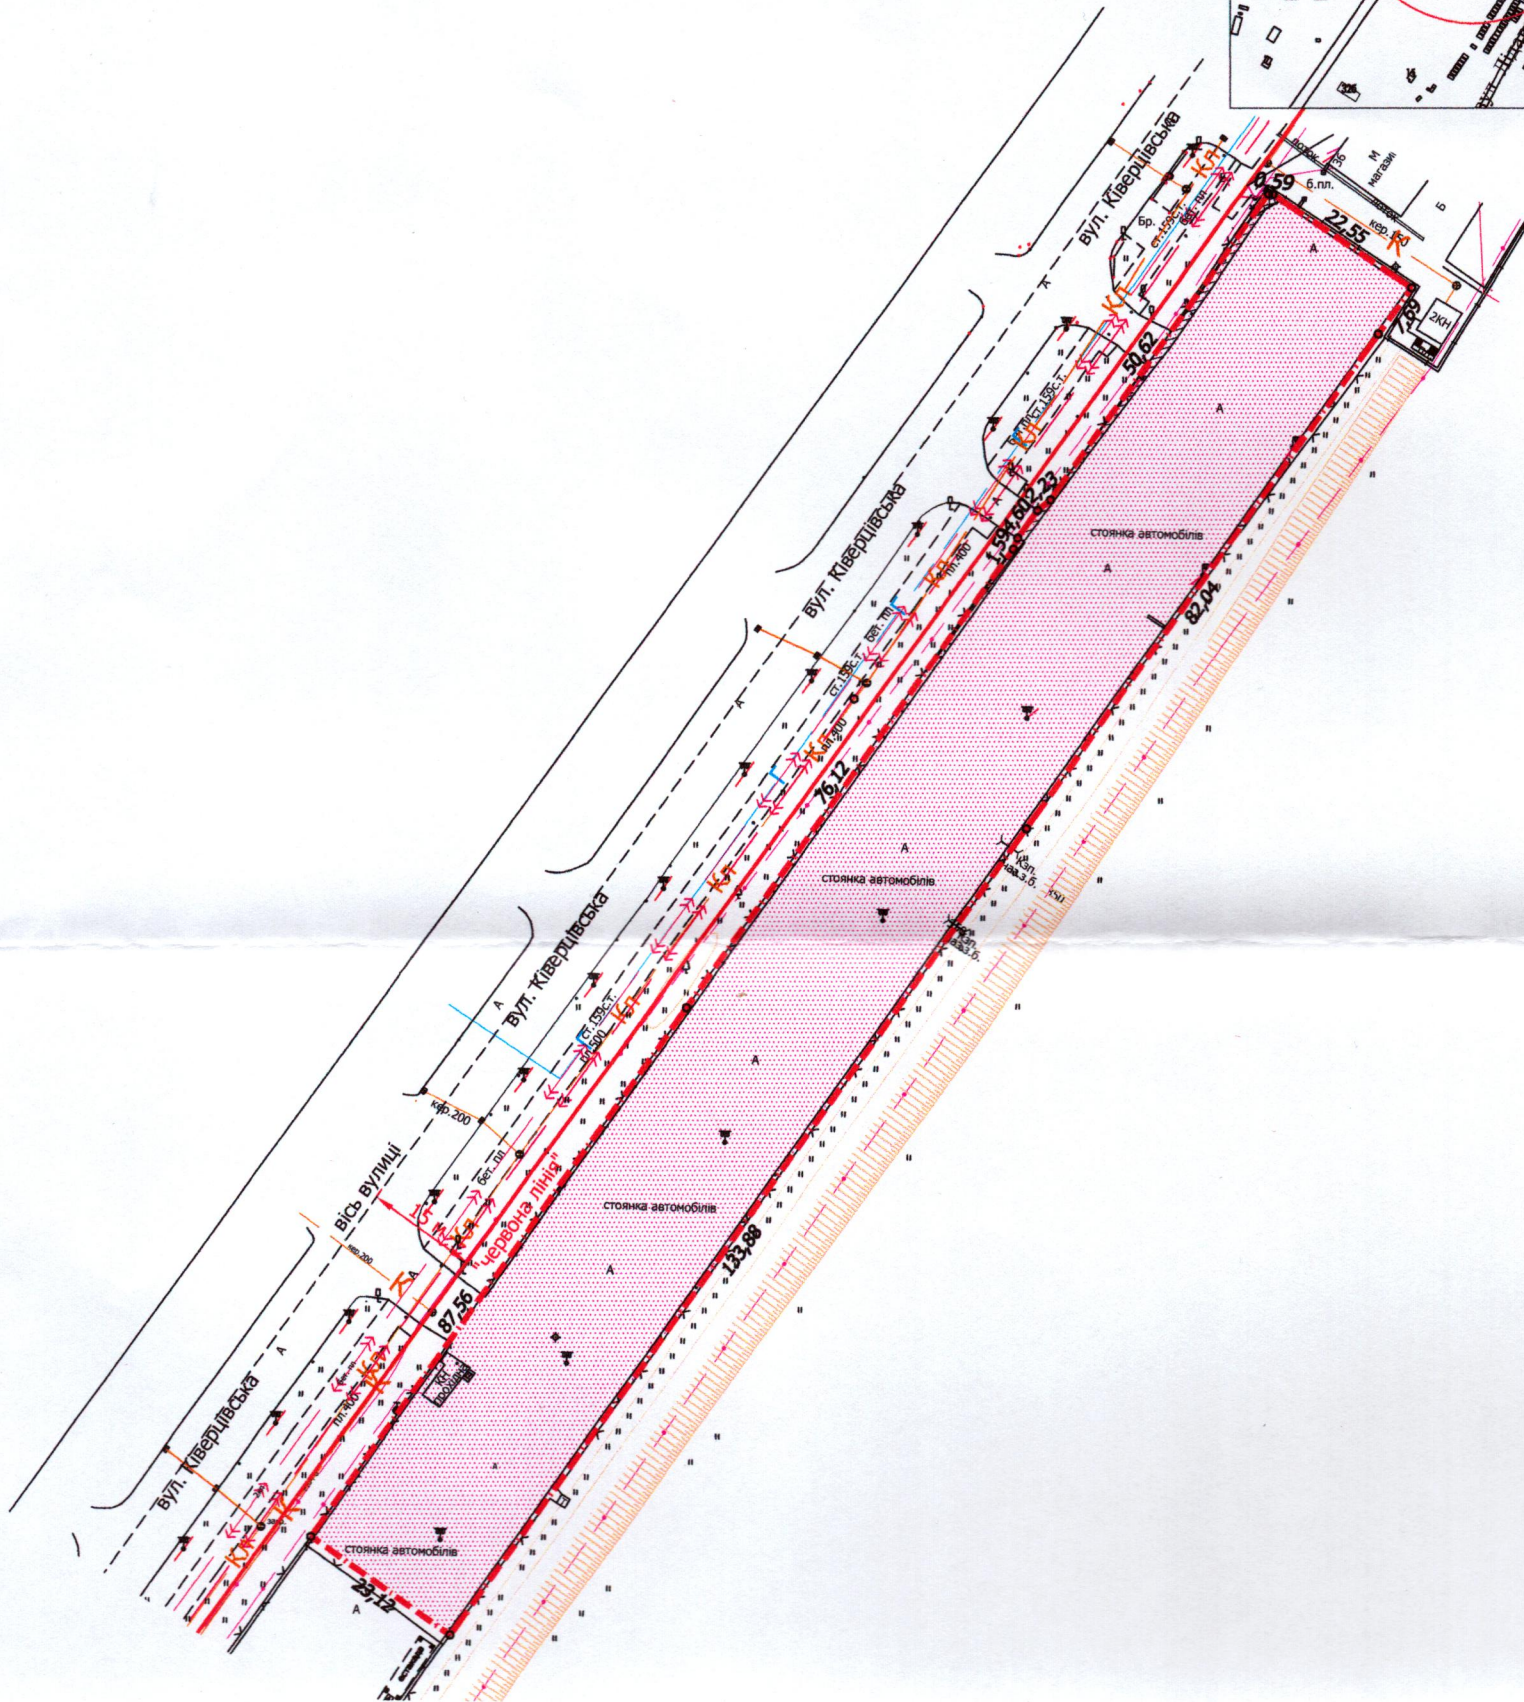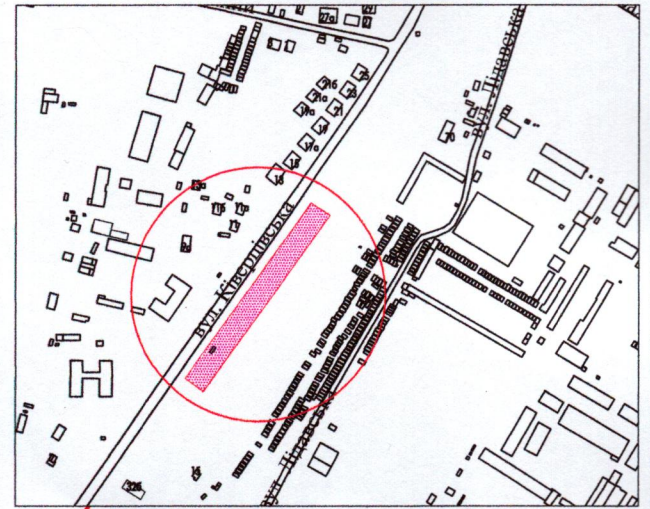

УМОВНІ ПОЗНАЧЕННЯ

- 0,5186 га - земельна ділянка, що передається в суборенду ФОП Павлюку А.О. для обслуговування стоянки автотранспорту (12.04 - для розміщення та експлуатації будівель і споруд автомобільного транспорту та дорожнього господарства)
- 0,5186 га - земельна ділянка, що надана в оренду Волинській обласній організації ВСА (право оренди земельної ділянки зареєстровано в Державному реєстрі речових прав на нерухоме майно 22.07.2025, номер запису про інше речове право: 9924150), згідно з додатковою угодою № 2 про поновлення договору оренди землі від 18.07.2025
- 0,0059 га - обмеження, встановлене щодо використання земельної ділянки [охоронна зона навколо (уздовж) об'єкта зв'язку (01.04) - підземна кабельна лінія електронної комунікаційної мережі, повітряна лінія електронної комунікаційної мережі]
- 0,0004 га - обмеження, встановлене щодо використання земельної ділянки [охоронна зона навколо (уздовж) об'єкта енергетичної системи (01.05) - повітряна лінія електропередачі]
- 0,5186 га - обмеження, встановлене щодо використання земельної ділянки [санітарно-захисна зона навколо (уздовж) об'єкта (03.01)]

СЕКРЕТАР МІСЬКОЇ РАДИ _____ Юрій БЕЗПЯТКО

Масштаб 1:1000	
Площа земельної ділянки (га)	3 в суборенду (га)
0,5186	0,5186

