


Додаток до рішення міської ради
№ _____ від " ____ " _____ 202__ р.

Місце розташування: м. Луцьк, вул. Словацького

Землекористувач: КОМУНАЛЬНЕ ПІДПРИЄМСТВО «ВОЛИНСЬКИЙ
ОБЛАСНИЙ ЦЕНТР ЕКСТРЕНОЇ МЕДИЧНОЇ
ДОПОМОГИ ТА МЕДИЦИНИ КАТАСТРОФ»
ВОЛИНСЬКОЇ ОБЛАСНОЇ РАДИ

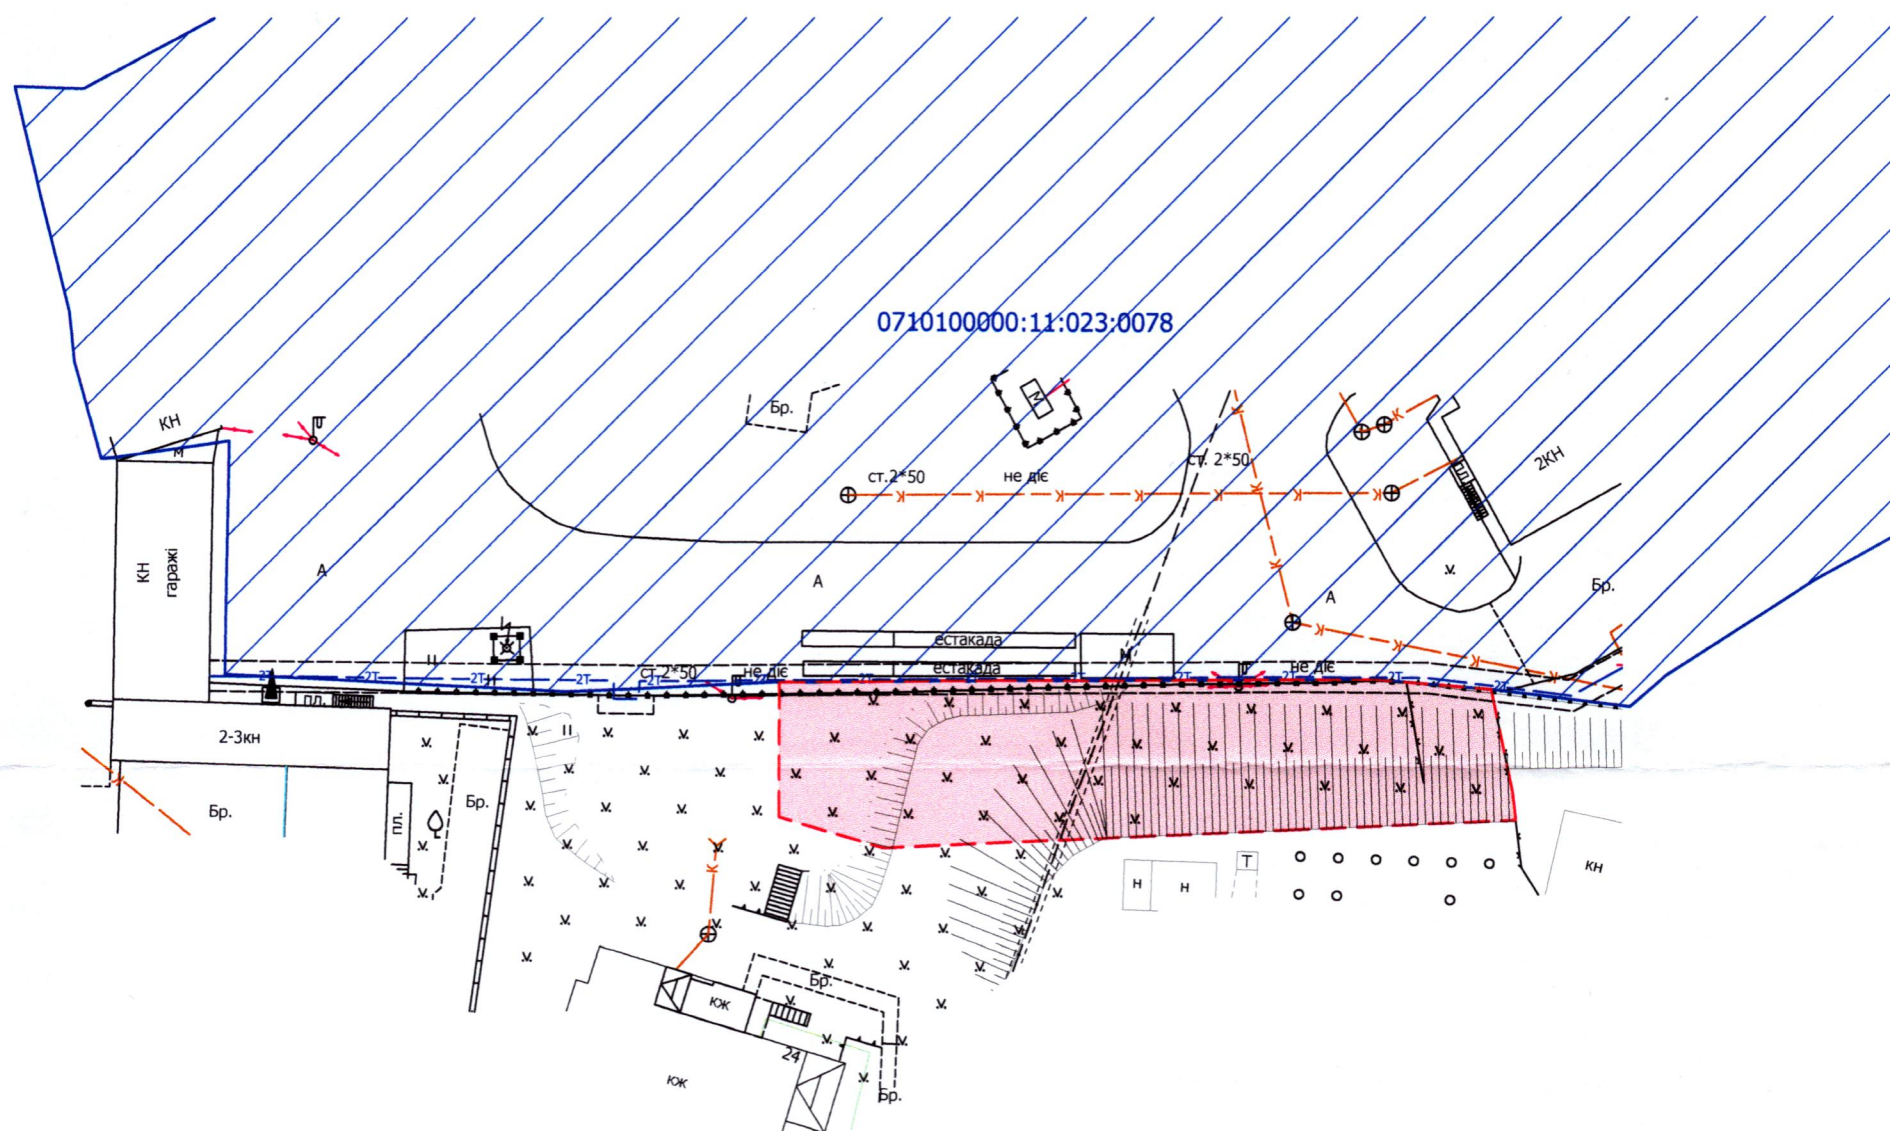

0,05 га — земельна ділянка, що планується до відведення в постійне користування для будівництва та обслуговування будівель закладів охорони здоров'я та соціальної допомоги (03.03)

0,9260 га — земельна ділянка в постійному користуванні КОМУНАЛЬНОГО ПІДПРИЄМСТВА «ВОЛИНСЬКИЙ ОБЛАСНИЙ ЦЕНТР ЕКСТРЕНОЇ МЕДИЧНОЇ ДОПОМОГИ ТА МЕДИЦИНИ КАТАСТРОФ» ВОЛИНСЬКОЇ ОБЛАСНОЇ РАДИ, право постійного користування на яку зареєстровано в Державному реєстрі речових прав на нерухоме майно від 19.07.2016, номер запису про інше речове право: 15561616

СЕКРЕТАР МІСЬКОЇ РАДИ _____ **Юрій БЕЗПЯТКО**



Масштаб 1: 500	
Орієнтовна площа земельної ділянки (га)	З них постійне користування
0,05	-