



Ситуаційна схема

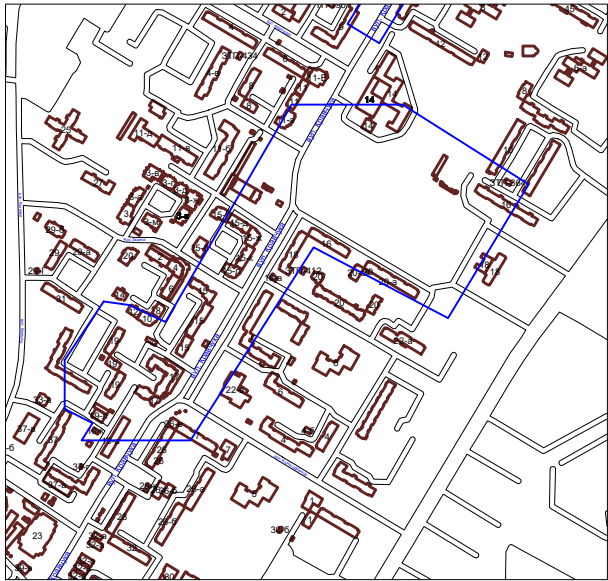

Назва об'єкта: Схема розміщення тимчасових споруд для провадження підприємницької діяльності

Адреса : вул. Кравчука

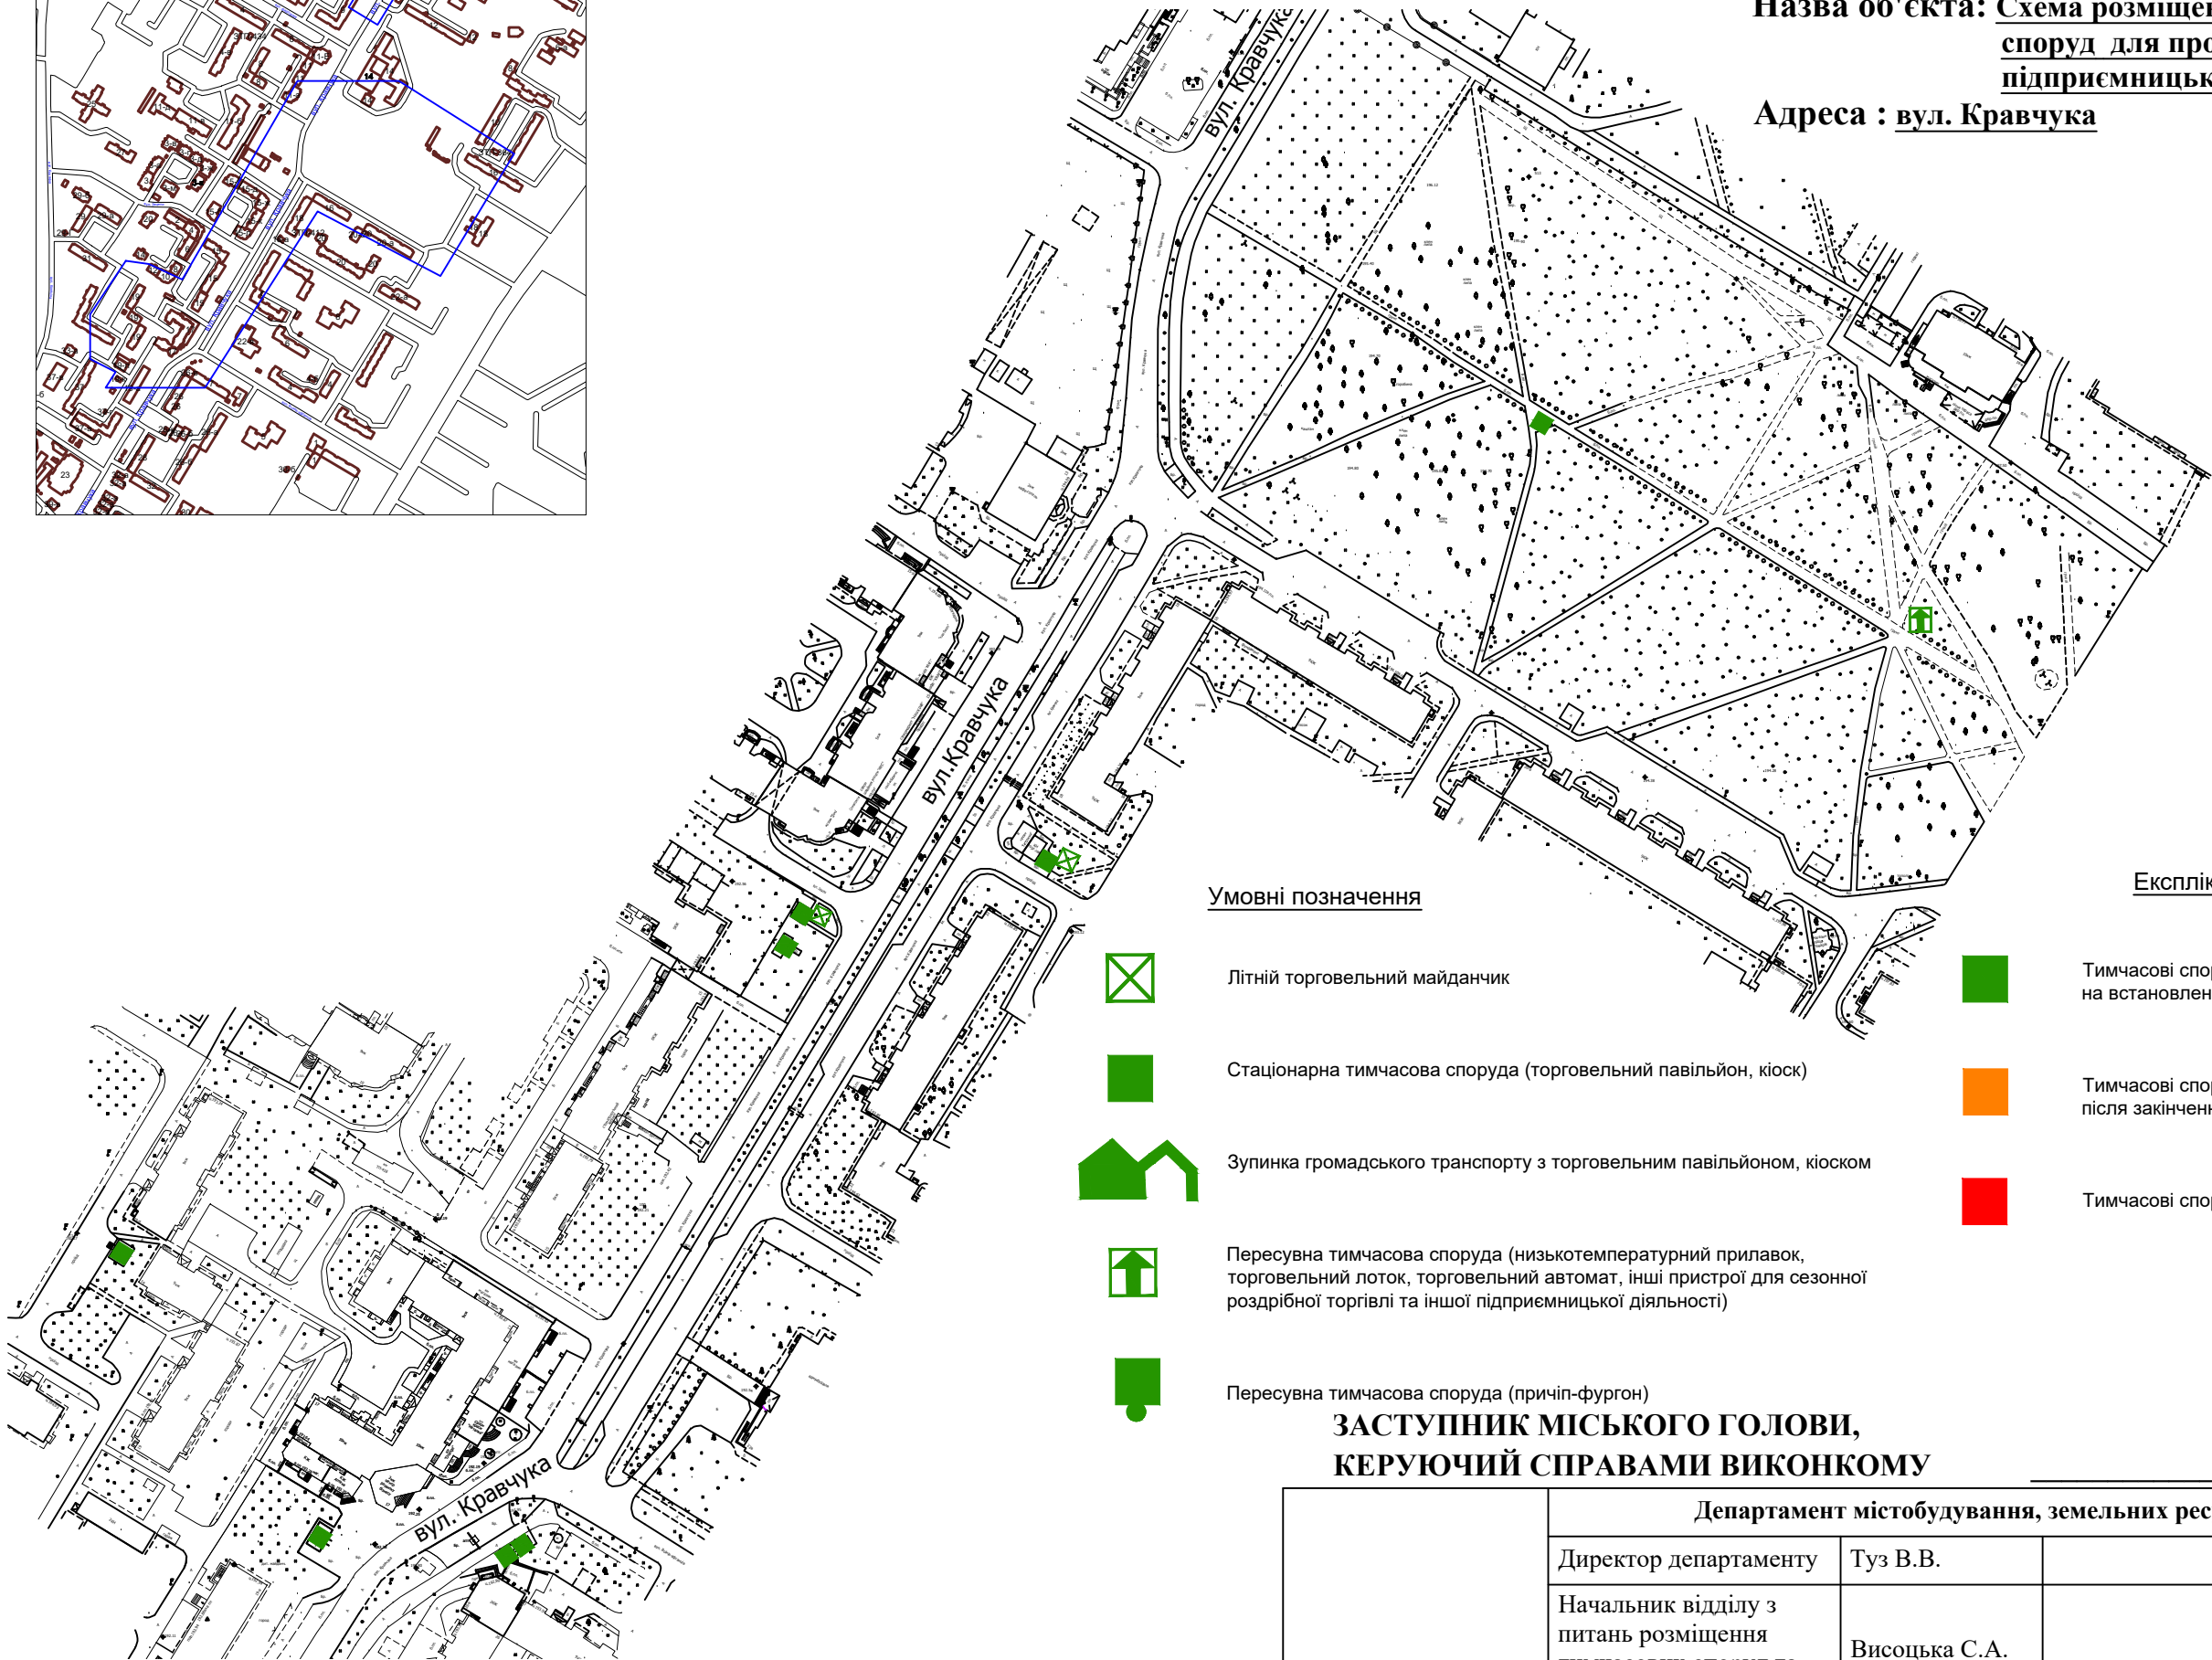

Умовні позначення

-  Літній торговельний майданчик
-  Стационарна тимчасова споруда (торговельний павільйон, кіоск)
-  Зупинка громадського транспорту з торговельним павільйоном, кіоском
-  Пересувна тимчасова споруда (низькотемпературний прилавок, торговельний лоток, торговельний автомат, інші пристрої для сезонної роздрібної торгівлі та іншої підприємницької діяльності)
-  Пересувна тимчасова споруда (причіп-фургон)

Експлікація кольорів

-  Тимчасові споруди, яким надається дозвіл на встановлення та подальше функціонування
-  Тимчасові споруди, які підлягають демонтажу після закінчення терміну дії паспорта прив'язки
-  Тимчасові споруди, які підлягають демонтажу

ЗАСТУПНИК МІСЬКОГО ГОЛОВИ,
КЕРУЮЧИЙ СПРАВАМИ ВИКОНКОМУ

ЮРІЙ ВЕРБИЧ

Департамент містобудування, земельних ресурсів та реклами			
Директор департаменту	Туз В.В.		
Начальник відділу з питань розміщення тимчасових споруд та реклами	Висоцька С.А.		

Примітка

Місця розміщення тимчасових споруд зазначені умовно та можуть бути відкориговані відповідно до розміщення мереж та містобудівної ситуації