

ПЛАН
земельної ділянки

Кадастровий номер: 0710100000:11:104:0034


Місце розташування: м. Луцьк, вул. Святогірська, 10/1

Землевласник:
громадянка Шайко Валентина Миколаївна



Додаток до рішення міської ради
№ _____ від "___" _____ 202__ р.

Ситуаційна схема

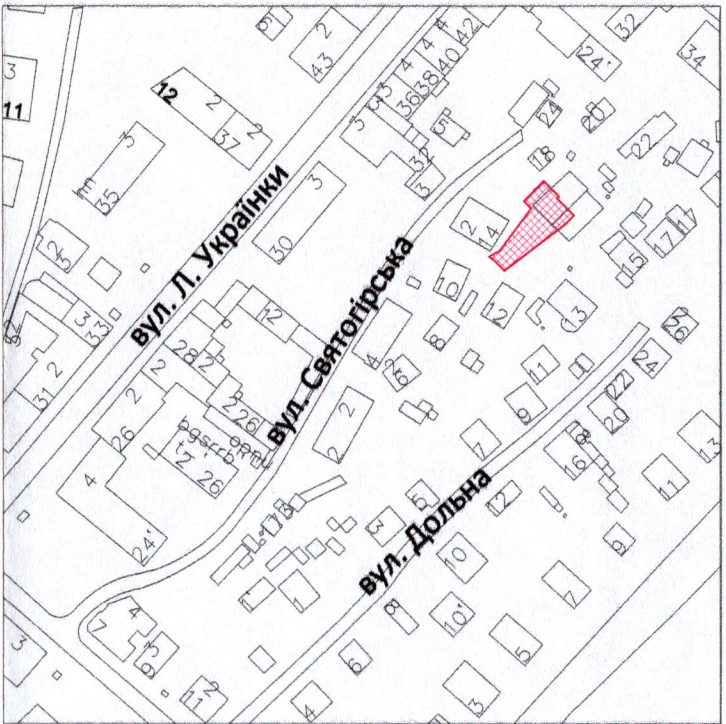

УМОВНІ ПОЗНАЧЕННЯ

- 0,0584 га** — земельна ділянка, цільове призначення якої змінюється з "для будівництва та обслуговування жилого будинку та господарських будівель і споруд" [02.01 - для будівництва і обслуговування житлового будинку, господарських будівель і споруд (присадибна ділянка)] на "03.10 - для будівництва та обслуговування адміністративних будинків, офісних будівель компаній, які займаються підприємницькою діяльністю, пов'язаною з отриманням прибутку"
- 0,0584 га** — обмеження, встановлене щодо використання земельної ділянки [зона охорони археологічного культурного шару (01.02.4)]
- 0,0007 га** — обмеження, встановлене щодо використання земельної ділянки [охоронна зона навколо (уздовж) об'єкта електрозв'язку (01.04.1) - повітряна лінія електронної комунікаційної мережі]
- 0,0584 га** — обмеження, встановлене щодо використання земельної ділянки [історичний ареал населеного місця (06.06.2)]

СЕКРЕТАР МІСЬКОЇ РАДИ

Юрій БЕЗПЯТКО

ФОП	О.С. Ляшук	Масштаб 1: 500	
Відповідальний за якість робіт	О.С. Ляшук		
Олександр Степанович Ляшук	інженер-землевпорядник	Площа земельної ділянки (га)	З них у власності
Фізична особа-підприємець Ляшук Олександр Степанович		0,0584	0,0584