

ПЛАН
земельної ділянки

Кадастровий №: 0722881800:03:001:0519

Місце розташування: Волинська область, Луцький район, с. Великий Омеляник

Землекористувач:
ОБСЛУГОВУЮЧИЙ КООПЕРАТИВ "КРАЄВИД-2017"

0722881800:03:001:1442

0722881800:03:001:5560

0722881800:03:001:0478


0722881800:03:001:0467

УМОВНІ ПОЗНАЧЕННЯ:

- 0,0023 га** - земельна ділянка, що надається в оренду для розміщення, будівництва, експлуатації та обслуговування будівель і споруд об'єктів передачі електричної та теплової енергії - 14.02
- 0,0023 га** - обмеження, встановлене щодо використання земельної ділянки [охоронна зона навколо (уздовж) об'єкта енергетичної системи (01.05) - повітряна лінія електропередачі 0,4 кВ]

Додаток до рішення міської ради
№ _____ від "___" _____ 20__ р.

Ситуаційна схема

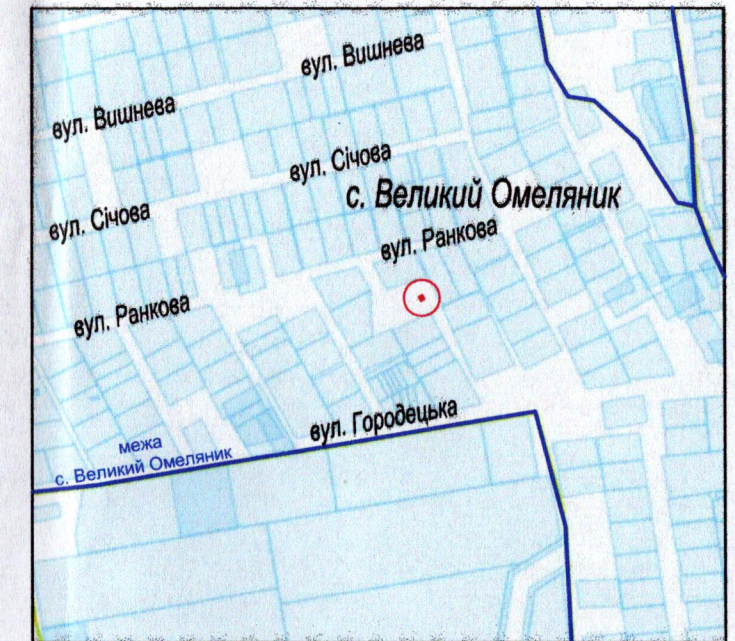

— - межа с. Великий Омеляник

СЕКРЕТАР МІСЬКОЇ РАДИ

Юрій БЕЗПЯТКО

ФОН Відповідальний за якість робіт Ляшук О.С. Олександр Степанович ФОП Ляшук О.С. 348407578	Масштаб 1: 500	
	Площа земельної ділянки (га)	З них в оренду
	0,0023	0,0023