


ПЛАН  
земельної ділянки

Кадастровий номер: 0724582600:02:001:0264  
Місце розташування: Волинська обл., Луцький р-н, с. Озденіж  
Землевласник:  
Луцька міська територіальна громада, в особі Луцької міської ради  
Землекористувач:  
комунальне підприємство «Луцькводоканал»


Додаток до рішення міської ради  
№ \_\_\_\_\_ від "\_\_\_" \_\_\_\_\_ 202\_\_ р.

Ситуаційний план

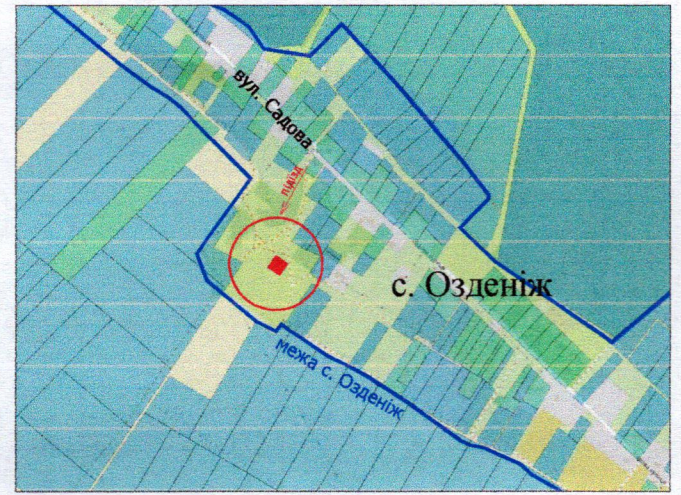

під'їзд з вул. Садова

KN 0724582600:02:002:0182

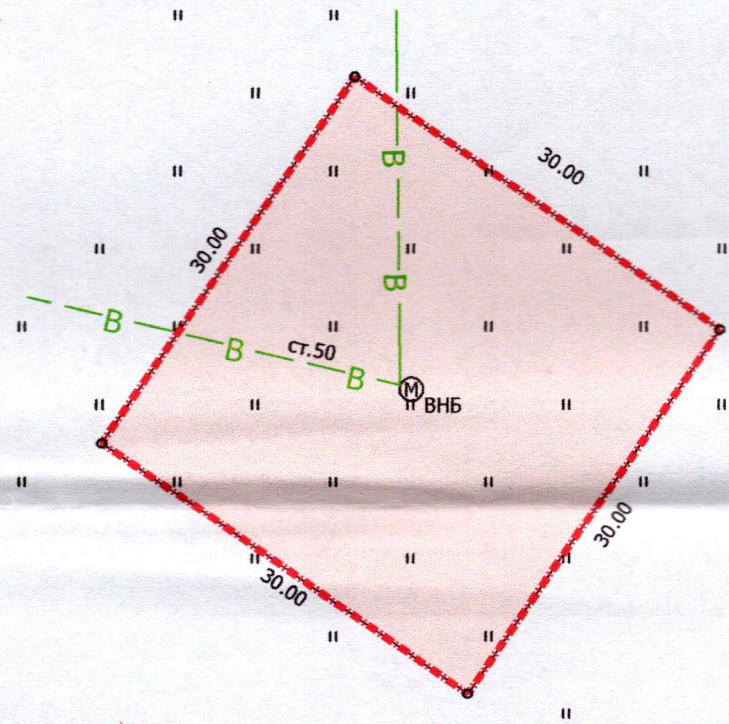

УМОВНІ ПОЗНАЧЕННЯ:

- 0,0900 га** — земельна ділянка, що надається в постійне користування із зміною виду цільового призначення земельної ділянки з 03.01 - для будівництва та обслуговування будівель органів державної влади та місцевого самоврядування на 11.04 - для розміщення та експлуатації основних, підсобних і допоміжних будівель та споруд технічної інфраструктури (виробництва та розподілення газу, постачання пари та гарячої води, збирання, очищення та розподілення води)
- 0,0900 га** — земельна ділянка Луцької міської територіальної громади, в особі Луцької міської ради, право власності на яку зареєстровано в Державному реєстрі речових прав на нерухоме майно 06.06.2024, номер відомостей про речове право: 55385646

СЕКРЕТАР МІСЬКОЇ РАДИ

Юрій БЕЗПЯТКО

|                      |                 |                              |                                                                      |
|----------------------|-----------------|------------------------------|----------------------------------------------------------------------|
| Директор             | Завадський В.М. | Масштаб 1: 500               |                                                                      |
| Перевірив            | Завадський В.М. |                              |                                                                      |
| Виконав              | Сілюк О.П.      | Площа земельної ділянки (га) | З них в постійне користування (із зміною цільового призначення) (га) |
| ППГ «Луцькземресурс» |                 | 0,0900                       | 0,0900                                                               |