



ПЛАН
земельної ділянки

Кадастровий номер: 0710100000:33:021:0036

Місце розташування: м. Луцьк, вул. Захисників України, 26-А

Землекористувач: ПРИВАТНЕ АКЦІОНЕРНЕ ТОВАРИСТВО
«ДАТАГРУП»

Ситуаційна схема

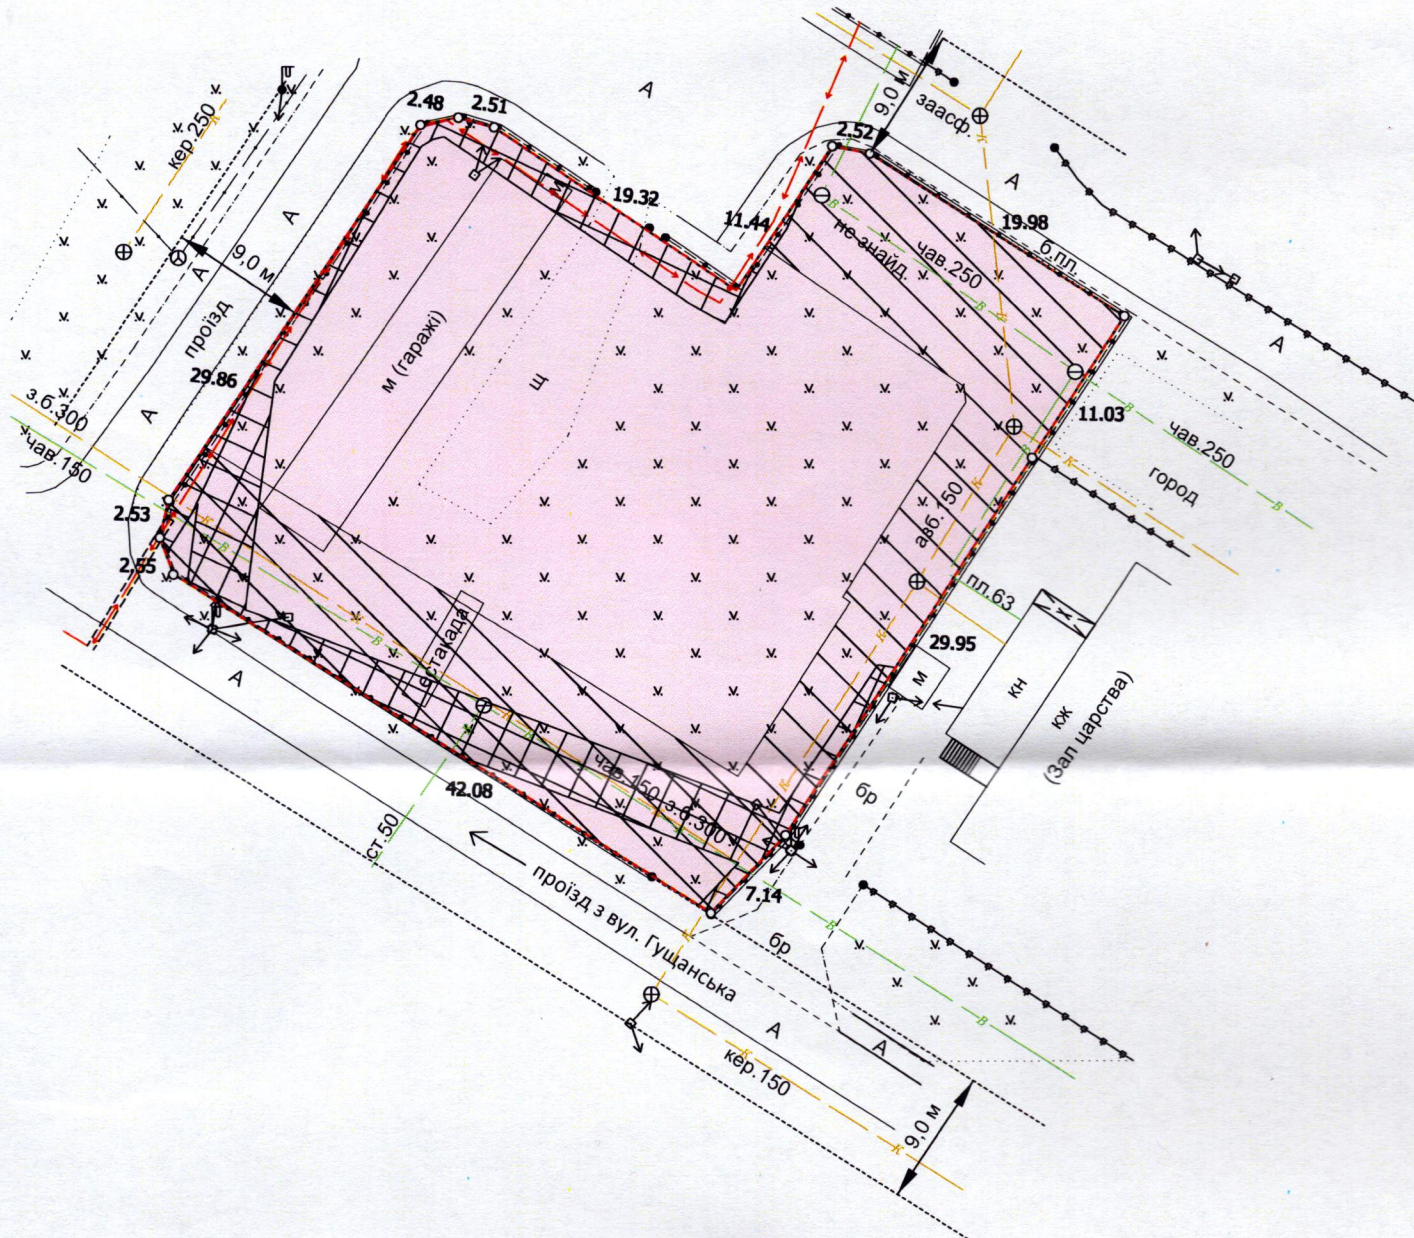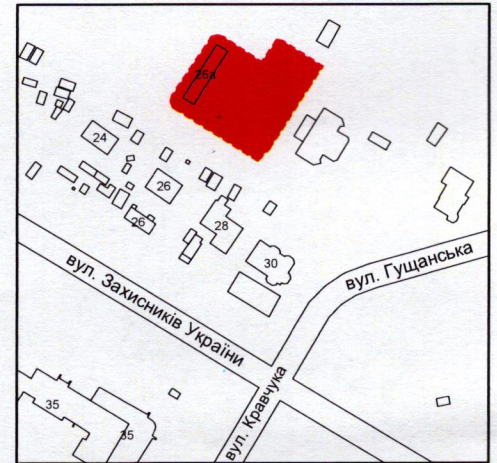

УМОВНІ ПОЗНАЧЕННЯ:

- 0,1917 га — земельна ділянка, договір оренди якої поновлюється на новий строк для будівництва та обслуговування адміністративно-господарського приміщення (13.01 - для розміщення та експлуатації об'єктів і споруд електронних комунікацій)
- 0,1917 га — земельна ділянка, право оренди на яку зареєстровано в Державному реєстрі речових прав на нерухоме майно 14.11.2015, номер запису про інше речове право: 12219527, згідно з додатковою угодою про поновлення договору оренди землі від 20.10.2025
- ~~0,0283 га~~ — обмеження, встановлене щодо використання земельної ділянки [охоронна зона навколо (уздовж) об'єкта енергетичної системи (01.05) - повітряна лінія електропередачі, підземна кабельна лінія електропередачі]
- ~~0,0750 га~~ — обмеження, встановлене щодо використання земельної ділянки [охоронна зона навколо інженерних комунікацій (01.08) - водопровід, каналізація]

СЕКРЕТАР МІСЬКОЇ РАДИ _____ **Юрій БЕЗПЯТКО**

ФОП Кортоус В.М.		Масштаб 1:500	
Сертифікований інженер-землевпорядник	ФОП Кортоус В.М.	Площа земельної ділянки (га)	З них в оренду (га)
		0,1917	0,1917