

ПЛАН
земельної ділянки



Додаток до рішення міської ради
№ _____ від "___" _____ 202__ р.

Кадастровий номер: 0710100000:22:068:0085

Місце розташування: м. Луцьк, просп. Соборності, 37-В

Землекористувач: громадянин Крамаревич Валерій Павлович

Ситуаційний план

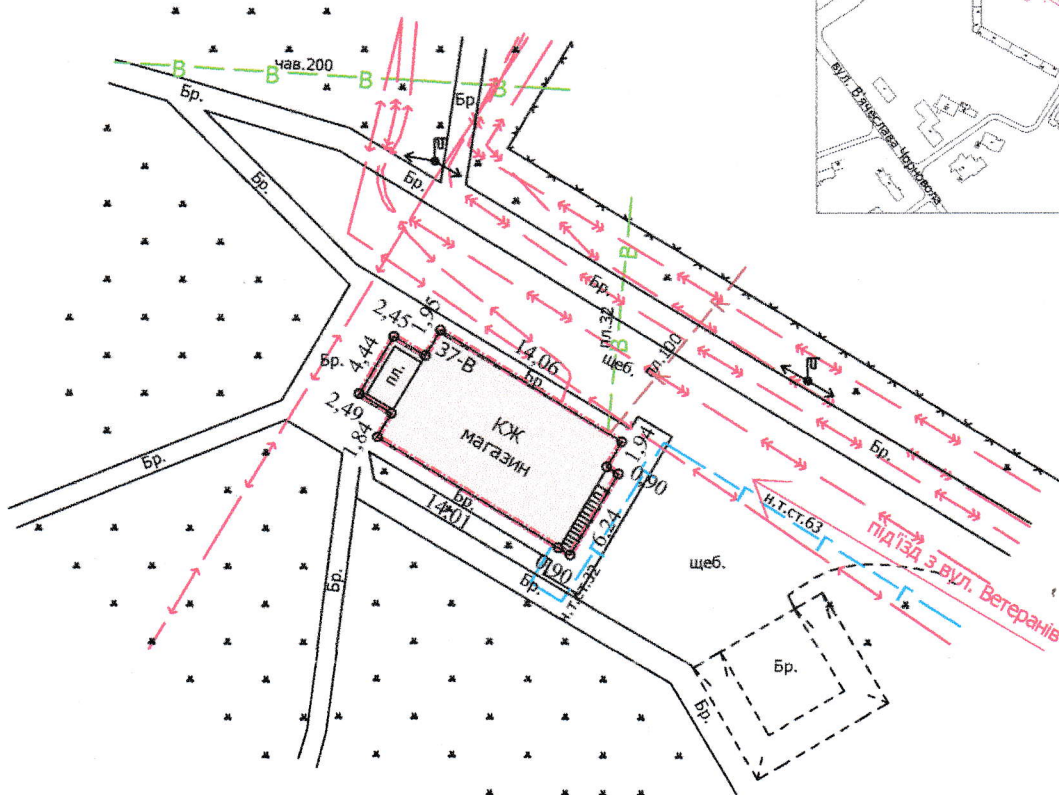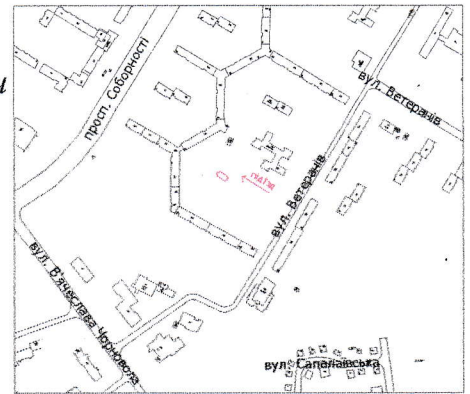

УМОВНІ ПОЗНАЧЕННЯ

- 0,0132 га** — земельна ділянка, договір оренди якої поновлюється на новий строк для будівництва та обслуговування магазину продовольчих товарів (03.07 - для будівництва та обслуговування будівель торгівлі)
- 0,0132га** — земельна ділянка, право оренди на яку зареєстровано в Державному реєстрі речових прав на нерухоме майно 06.07.2015, номер запису про інше речове право: 10365409), згідно з додатковою угодою про поновлення договору оренди землі від 23.06.2015, із змінами, внесеними приватним нотаріусом від 05.07.2024
- 0,0132га** — обмеження, встановлене щодо використання земельної ділянки [зона охорони археологічного культурного шару (01.02.4)]

СЕКРЕТАР МІСЬКОЇ РАДИ

Юрій БЕЗПЯТКО

	Директор	Завадський В.М.	Масштаб 1:500	
	Виконав	Завадський В.М.		
ПН «Луцькземресурс»			Площа земельної ділянки (га)	3 них
			0,0132	в оренду (га)
				0,0132