

ПЛАН
земельної ділянки

Додаток до рішення міської ради
№ _____ від "___" _____ 202__ р.

Кадастровий номер: 0710100000:11:014:0122



Місце розташування: м. Луцьк, вул. Винниченка, 69

Землевласник:

Луцька міська територіальна громада, в особі Луцької міської ради

Землекористувач: громадянка Дублін Олена Сергіївна

Ситуаційний план

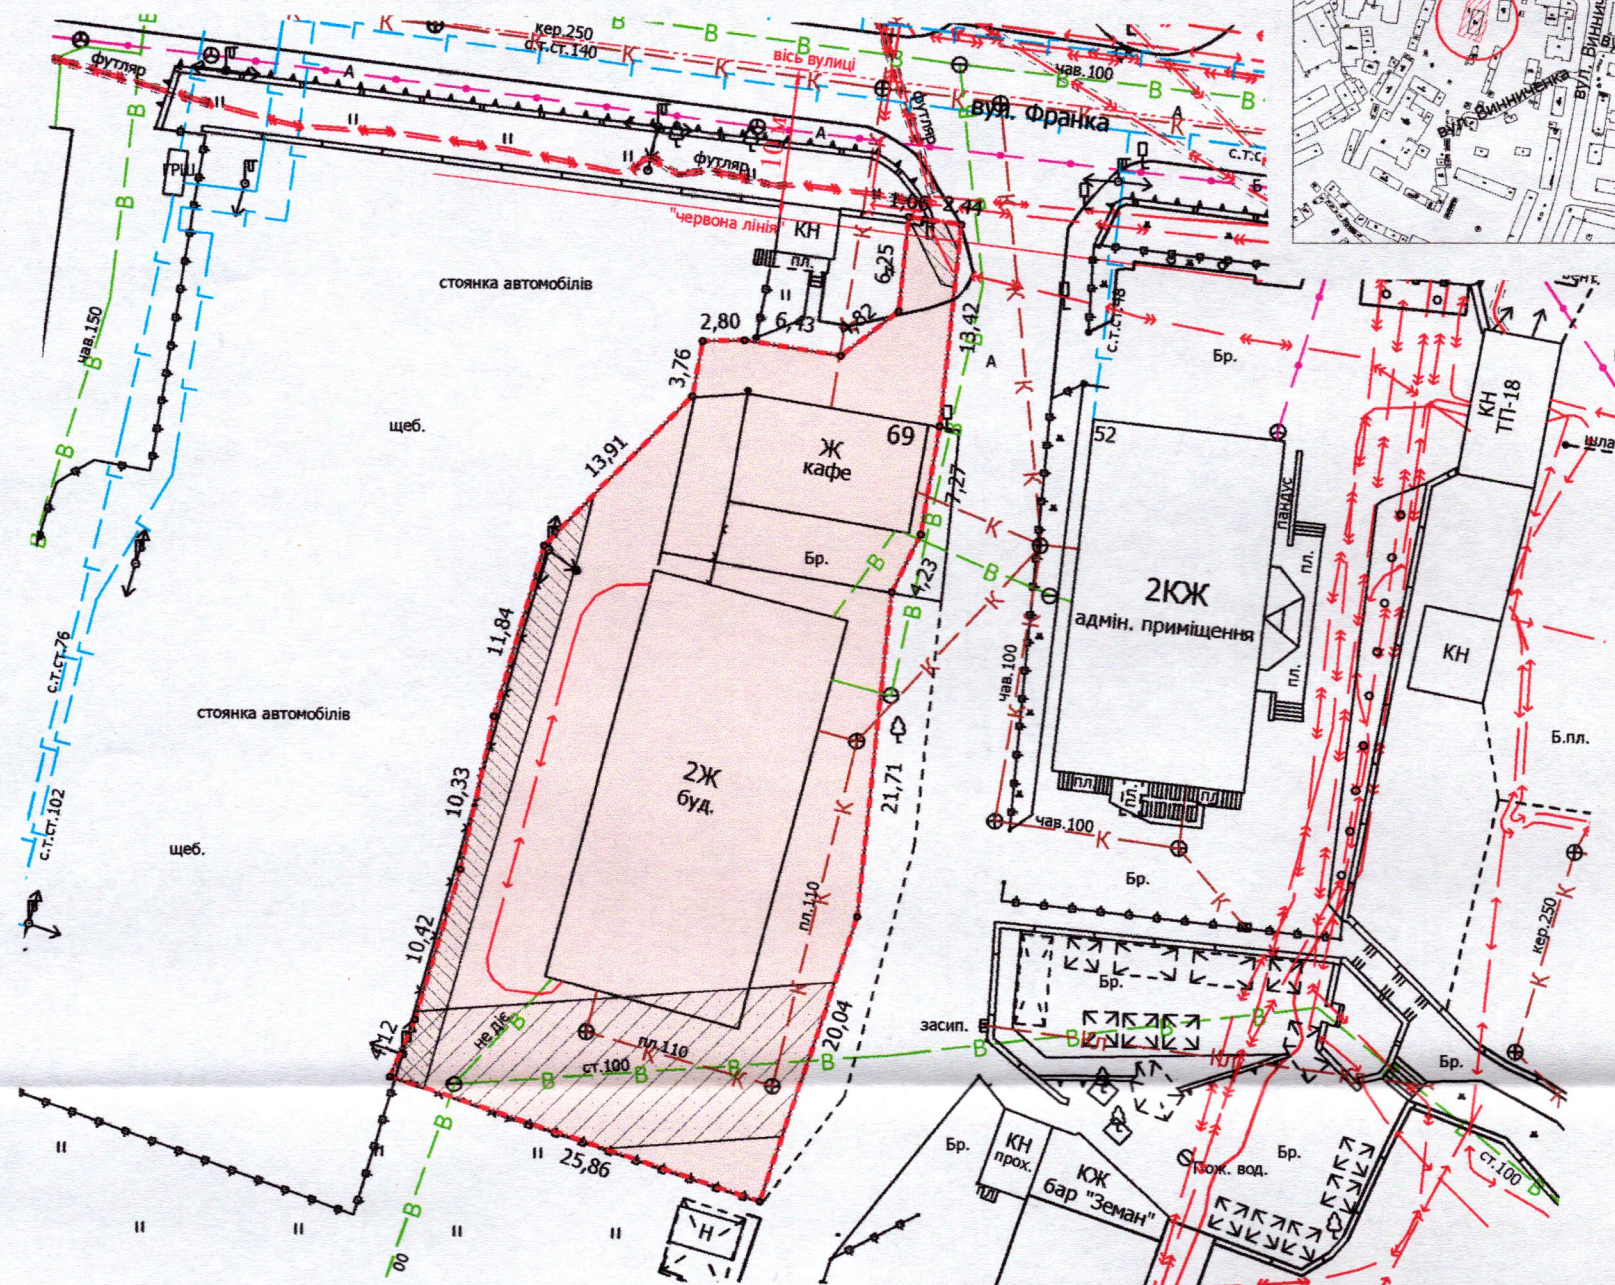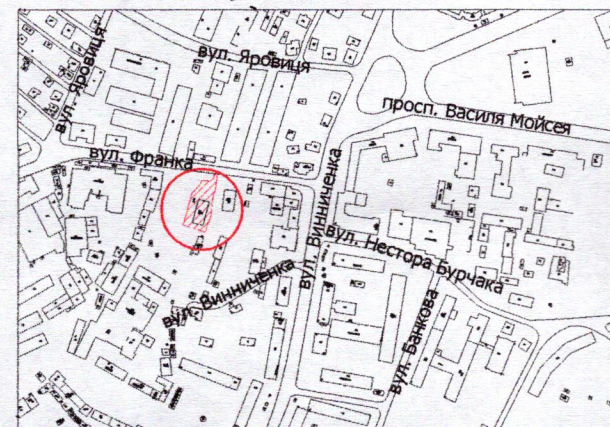

УМОВНІ ПОЗНАЧЕННЯ:

- 0,1321 га** — земельна ділянка, що надається в оренду із зміною цільового призначення з «для обслуговування адміністративних та господарських споруд (11.02 - для розміщення та експлуатації основних, підсобних і допоміжних будівель та споруд підприємств переробної, машинобудівної та іншої промисловості, включаючи об'єкти оброблення відходів, зокрема із енергогенеруючим блоком)» на «для будівництва та обслуговування нежитлових приміщень (03.10 - для будівництва та обслуговування адміністративних будинків, офісних будівель компаній, які займаються підприємницькою діяльністю, пов'язаною з отриманням прибутку)»
- 0,1321 га** — земельна ділянка, що була надана в постійне користування ПрАТ «ЛУЦЬКИЙ ПИВЗАВОД» (право власності Луцької міської територіальної громади, в особі Луцької міської ради, зареєстровано в Державному реєстрі речових прав на нерухоме майно 18.06.2021, номер відомостей про речове право: 42711526)
- 0,1321 га** — обмеження, встановлене щодо використання земельної ділянки [зона охорони археологічного культурного шару (01.02.4)]
- 0,0089 га** — обмеження, встановлене щодо використання земельної ділянки [охоронна зона навколо (уздовж) об'єкта енергетичної системи (01.05) - повітряна лінія електропередачі, підземна кабельна лінія електропередачі]
- 0,0232 га** — обмеження, встановлене щодо використання земельної ділянки [охоронна зона навколо інженерних комунікацій (01.08) - водопровід]
- 0,1321 га** — обмеження, встановлене щодо використання земельної ділянки [санітарно-захисна зона навколо (уздовж) об'єкта (03.01)]
- 0,0004 га** — обмеження, встановлене щодо використання земельної ділянки [території в червоних лініях (06.01.1)]

СЕКРЕТАР МІСЬКОЇ РАДИ

Юрій БЕЗПЯТКО

Директор	Завадський В.М.	Масштаб 1: 500	
Перевірів	Завадський В.М.		
Виконав	Сілюк О.П.	Площа земельної ділянки (га)	З них в оренду (із зміною цільового призначення) (га)
ПП «Луцькземресурс»		0,1321	0,1321