

ПЛАН
земельної ділянки

Додаток до рішення міської ради
№ _____ від "___" _____ 202__ р.


Кадастровий номер: 0710100000:11:097:0004

Місце розташування: м. Луцьк, вул. Заповітна, 2-А

Землевласник:

громадянка Бардабуш Галина Миколаївна

Ситуаційна схема

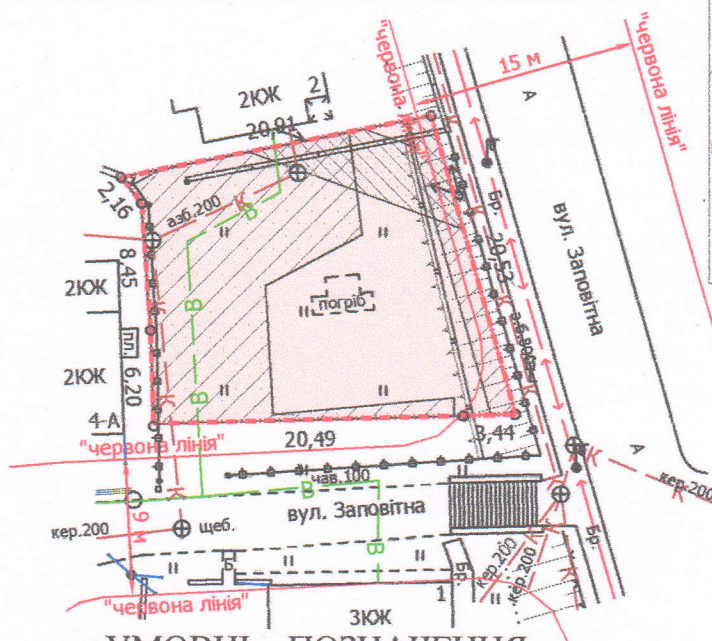

УМОВНІ ПОЗНАЧЕННЯ

- | | |
|-----------|---|
| 0,0400 га | — земельна ділянка, цільове призначення якої змінюється з «02.01 - для будівництва і обслуговування житлового будинку, господарських будівель і споруд (присадибна ділянка)» на «03.10 - для будівництва та обслуговування адміністративних будинків, офісних будівель компаній, які займаються підприємницькою діяльністю, пов'язаною з отриманням прибутку» |
| 0,0400 га | — обмеження, встановлене щодо використання земельної ділянки [зона охорони археологічного культурного шару (01.02.4)] |
| 0,0045 га | — обмеження, встановлене щодо використання земельної ділянки [охоронна зона навколо (уздовж) об'єкта енергетичної системи (01.05) - повітряна лінія електропередачі] |
| 0,0229 га | — обмеження, встановлені щодо використання земельної ділянки [охоронна зона навколо інженерних комунікацій (01.08) - водопровід, каналізація] |
| 0,0023 га | — обмеження, встановлене щодо використання земельної ділянки [території в червоних лініях (06.01.1)] |
| 0,0400 га | — обмеження, встановлене щодо використання земельної ділянки [історичний ареал населеного місця (06.06.2)] |

СЕКРЕТАР МІСЬКОЇ РАДИ

Юрій БЕЗПЯТКО

Директор	Завадський В.М.
Перевірив	Завадський В.М.
Виконав	Сілюк О.П.
ПП «Луцькземресурс»	

Масштаб 1: 500

Площа земельної ділянки (га)	3 них
	власність (змін цільового призначення)
0,0400	0,0400