

ПЛАН
земельної ділянки

Кадастровий номер: 0722883700:07:004:0001



Місце розташування: Волинська область,
Луцький район, с. Сирники

Землекористувач:

ЛУЦЬКЕ СПЕЦІАЛЬНЕ КОМУНАЛЬНЕ
АВТОТРАНСПОРТНЕ ПІДПРИЄМСТВО
«ЛУЦЬКСПЕЦКОМУНТРАНС»

Додаток до рішення міської ради
№ _____ від "___" _____ 20__ р.

Ситуаційна схема

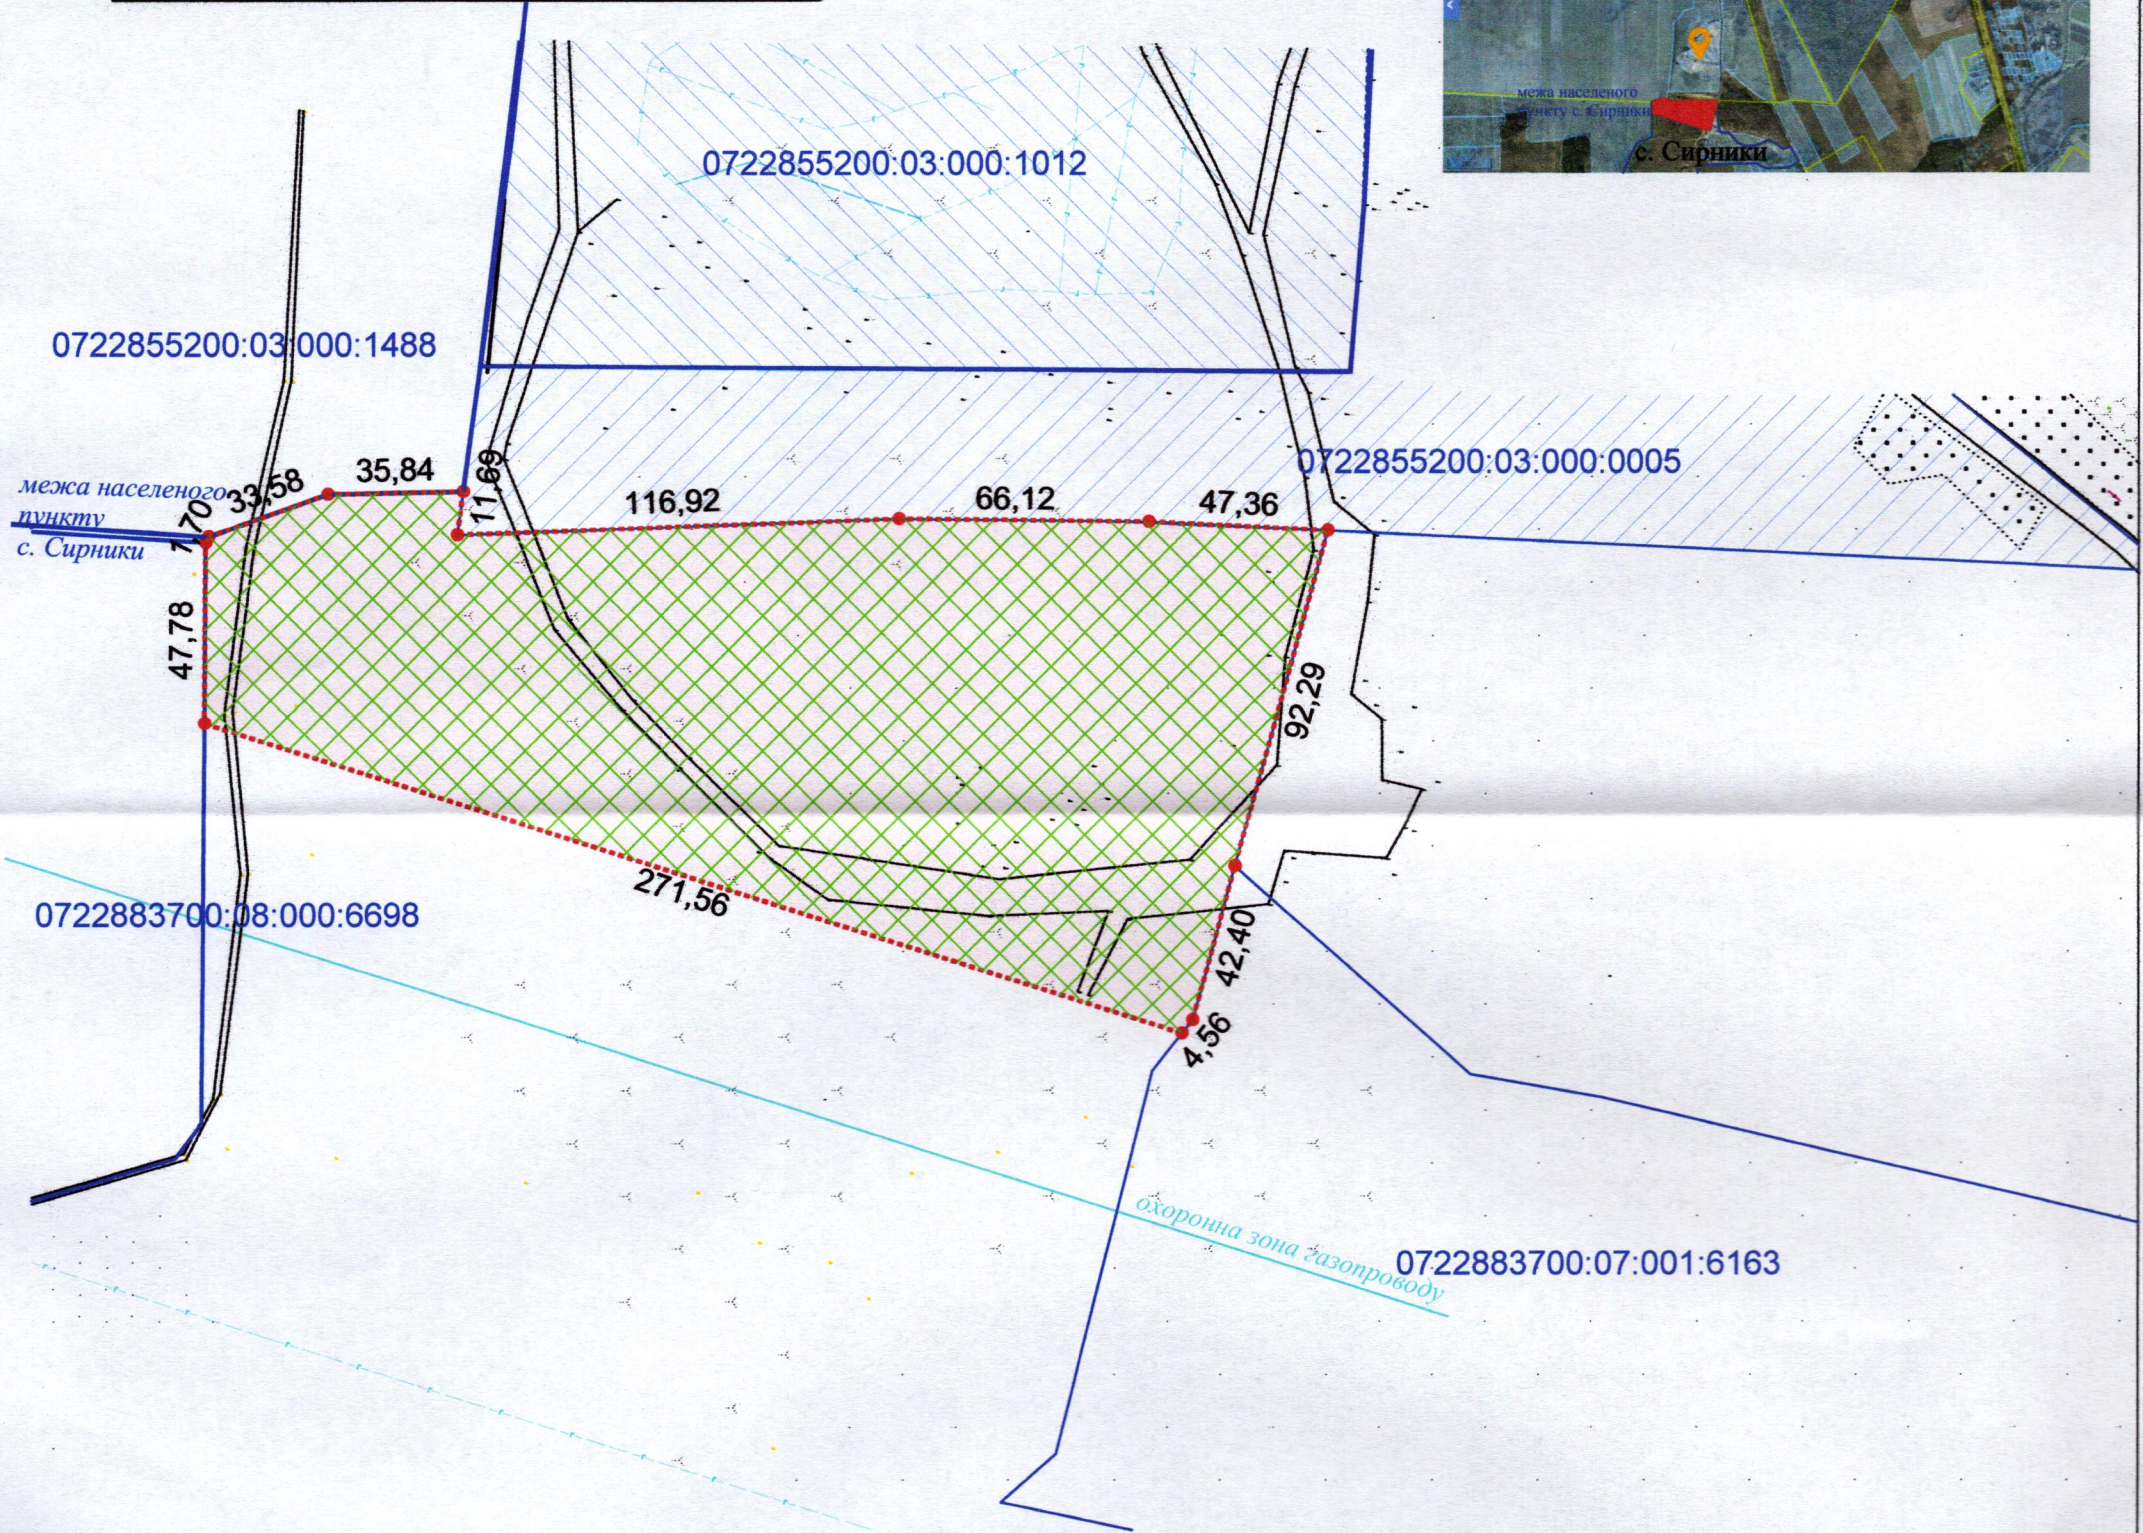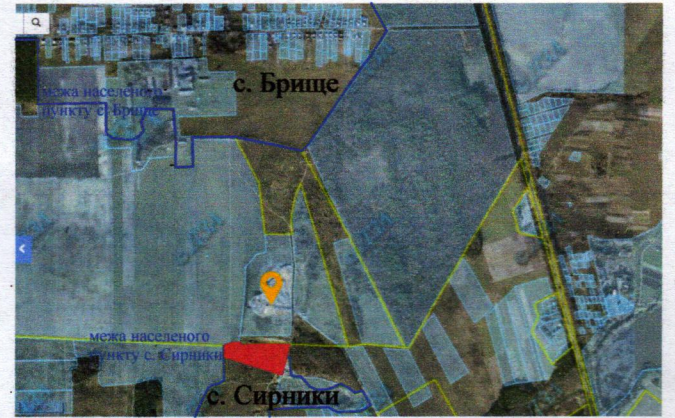

УМОВНІ ПОЗНАЧЕННЯ

- 2,7355 га** — земельна ділянка, що надається в постійне користування для розміщення та експлуатації основних, підсобних і допоміжних будівель та споруд підприємств переробної, машинобудівної та іншої промисловості, включаючи об'єкти оброблення відходів, зокрема із енергогенеруючим блоком (11.02)
- 8,8915 га** — земельна ділянка в постійному користуванні ЛУЦЬКЕ СПЕЦІАЛЬНЕ КОМУНАЛЬНЕ АВТОТРАНСПОРТНЕ ПІДПРИЄМСТВО «ЛУЦЬКСПЕЦКОМУНТРАНС» (право постійного користування на яку зареєстроване в Державному реєстрі речових прав на нерухоме майно 08.02.2022, номер запису про інше речове право: 22631096)
- 3,1773 га** — земельна ділянка в постійному користуванні ЛУЦЬКЕ СПЕЦІАЛЬНЕ КОМУНАЛЬНЕ АВТОТРАНСПОРТНЕ ПІДПРИЄМСТВО «ЛУЦЬКСПЕЦКОМУНТРАНС» (право постійного користування на яку зареєстроване в Державному реєстрі речових прав на нерухоме майно 13.01.2023, номер запису про інше речове право: 48996227)
- 2,7355 га** — обмеження, встановлене щодо використання земельної ділянки [санітарно-захисна зона навколо (уздовж) об'єкта (03.01)]

СЕКРЕТАР МІСЬКОЇ РАДИ _____

Юрій БЕЗПЯТКО



Масштаб 1: 2000

Площа ділянки (га)	З них
	в постійне користування
2,7355	2,7355