

ПЛАН
земельної ділянки


Кадастровий номер: 0722884300:04:000:1666

Місце розташування: Волинська область,
Луцький район, с. Одереди

Землекористувач:
громадянка Шаран Віра Володимирівна

Додаток до рішення міської ради
№ _____ від "___" _____ 202_ р.

Ситуаційна схема

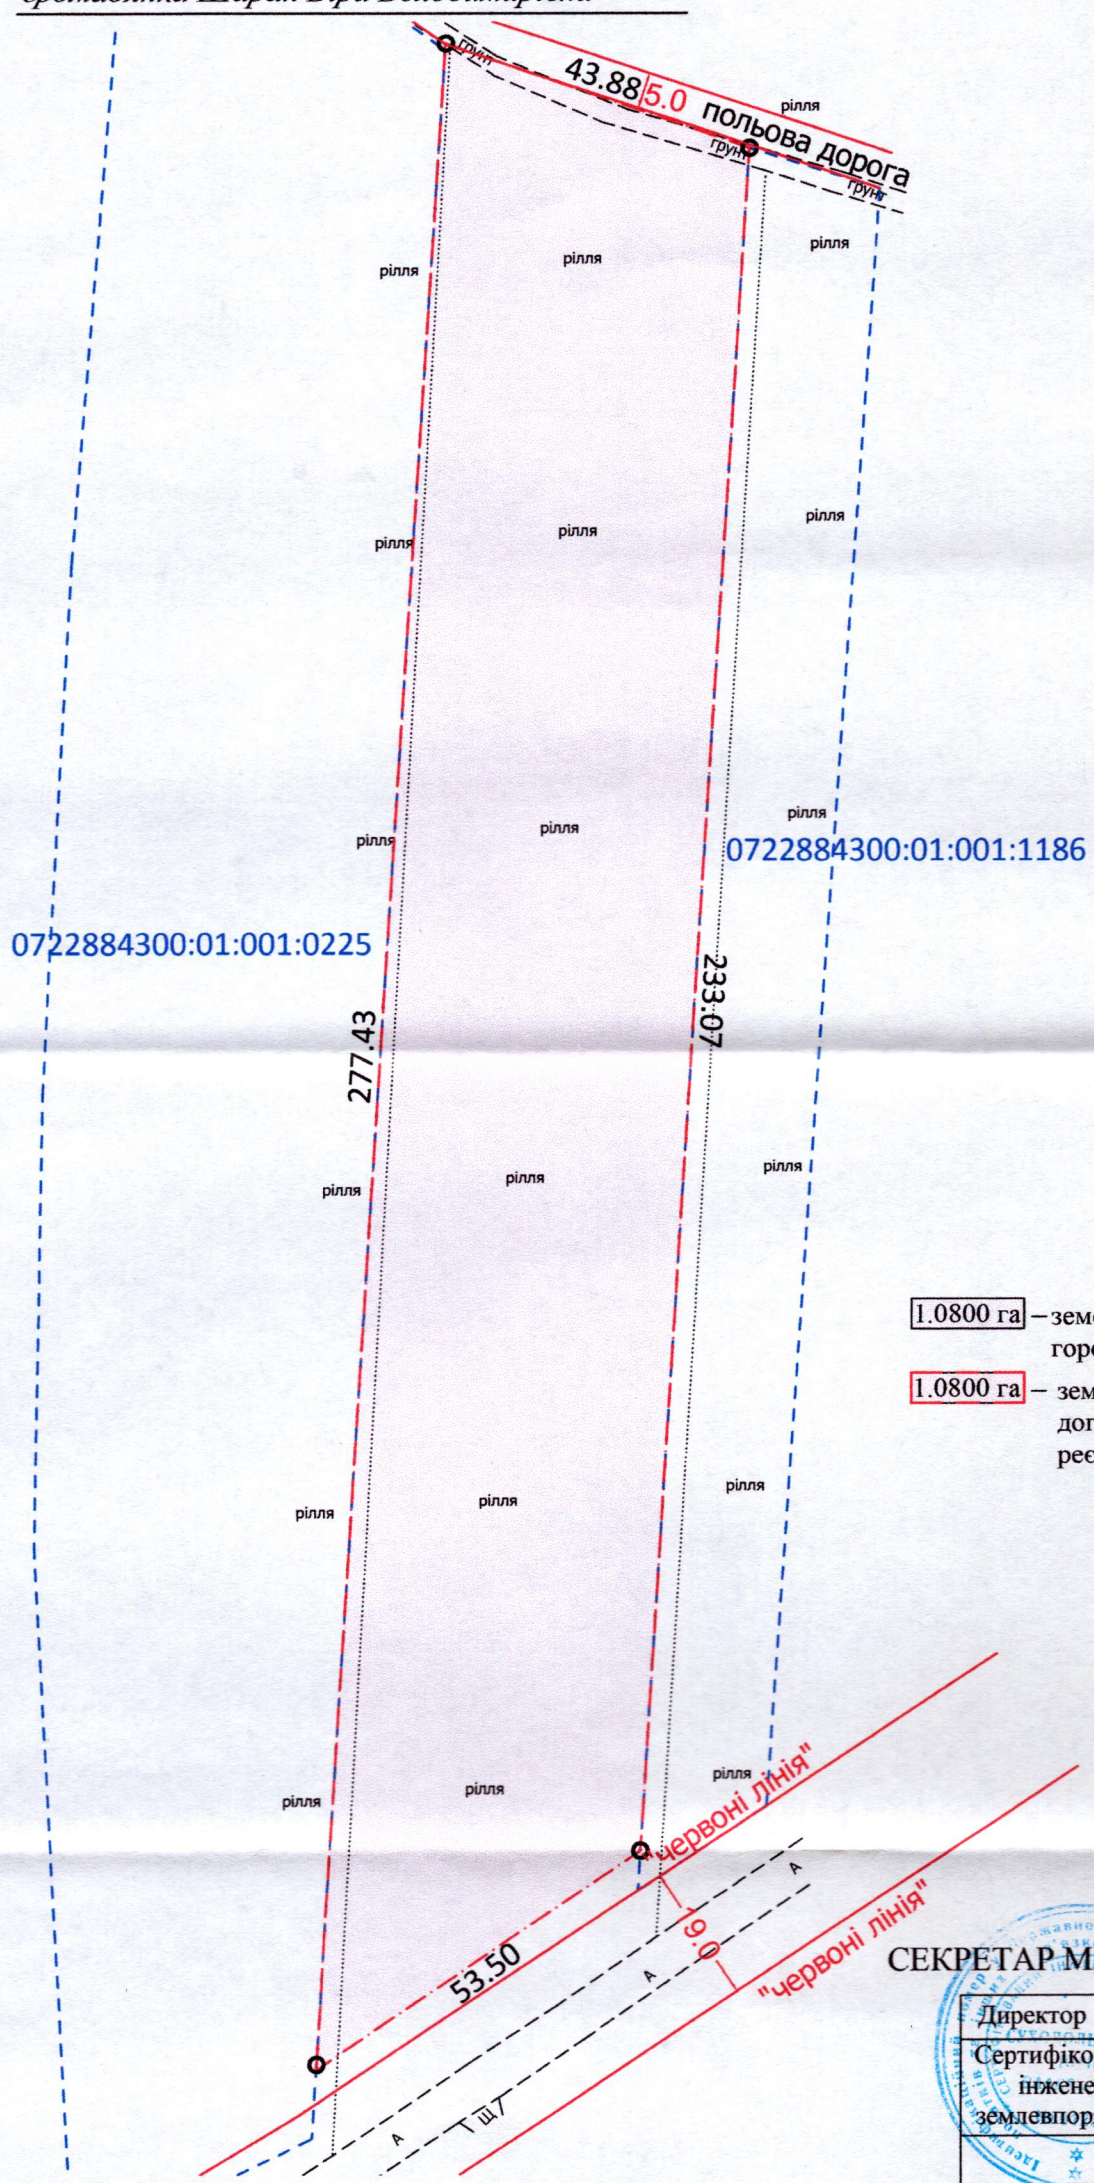

УМОВНІ ПОЗНАЧЕННЯ:

- 1.0800 га — земельна ділянка, договір оренди якої поновлюється на новий строк для городництва (01.07)
- 1.0800 га — земельна ділянка, що була надана в оренду гр. Шаран В.В., згідно з договором оренди землі від 16.10.2012, зареєстрованим у Державному реєстрі земель від 28.11.2012 за № 072280004002248

СЕКРЕТАР МІСЬКОЇ РАДИ

Юрій БЕЗПЯТКО

Директор
Сертифікований
інженер
землевпорядник

Ю.В. Суходольський
Ю.В. Суходольський

Масштаб 1: 1000

ПП "СОТА НОВА"

Площа ділянки (га)	З них:
	в оренду
1.0800	1.0800