
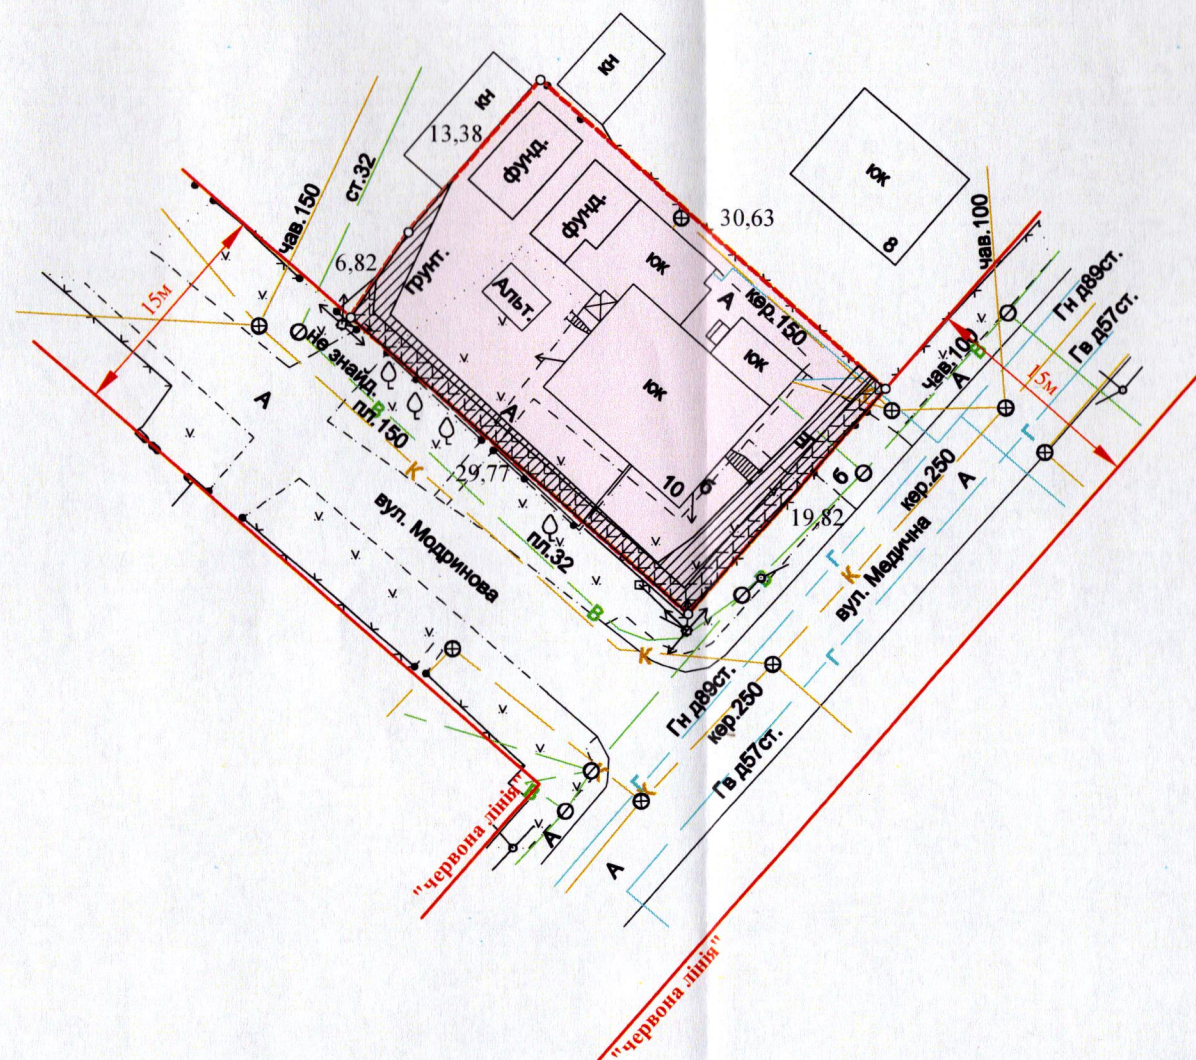


ПЛАН
земельної ділянки
Кадастровий номер: 0710100000:21:042:0020
Місце розташування: м. Луцьк, вул. Медична, 10
Землекористувачі: громадянин Магеровський Олександр Феофанович (1/2)
громадянка Кулік Світлана Василівна (1/2)

Додаток до рішення міської ради
№ _____ від " ____ " _____ 20__ р.

Ситуаційна схема

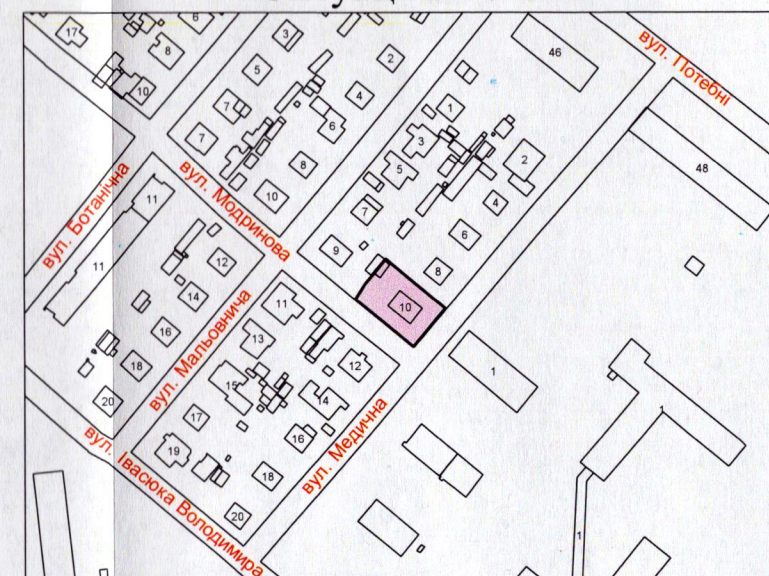

УМОВНІ ПОЗНАЧЕННЯ

- 0,0609 га — земельна ділянка, що передається у спільну часткову власність для будівництва і обслуговування житлового будинку, господарських будівель і споруд (присадибна ділянка) - 02.01
- 0,0609 га — обмеження, встановлене щодо використання земельної ділянки: [зона охорони археологічного культурного шару (01.02.4)]
- 0,0059 га — обмеження, встановлене щодо використання земельної ділянки: [охоронна зона навколо (уздовж) об'єкта енергетичної системи (01.05) - повітряна лінія електропередачі]
- 0,0109 га — обмеження, встановлене щодо використання земельної ділянки: [охоронна зона навколо інженерних комунікацій (01.08) - водопровід]

СЕКРЕТАР МІСЬКОЇ РАДИ

Юрій БЕЗПЯТКО

ФОП		В.М. Кортоус	Масштаб 1:500	
Сертифікований інженер-землепорядник	В.М. Кортоус	Площа ділянки (га)		
Фізична особа-підприємець Кортоус Василь Миколайович			0,0609	0,0609