

ПЛАН
земельної ділянки


Додаток до рішення міської ради
№ _____ від "___" _____ 20__ р.

Ситуаційна схема

Кадастровий номер: 0722881800:01:001:0344

Місце розташування: Волинська область, Луцький район
с. Забороль, вул. Приозерна, 6

Землекористувачі:
громадянка Антонюк Світлана Михайлівна (частка 1/2)
громадянин Плакса Віктор Михайлович (частка 1/2)

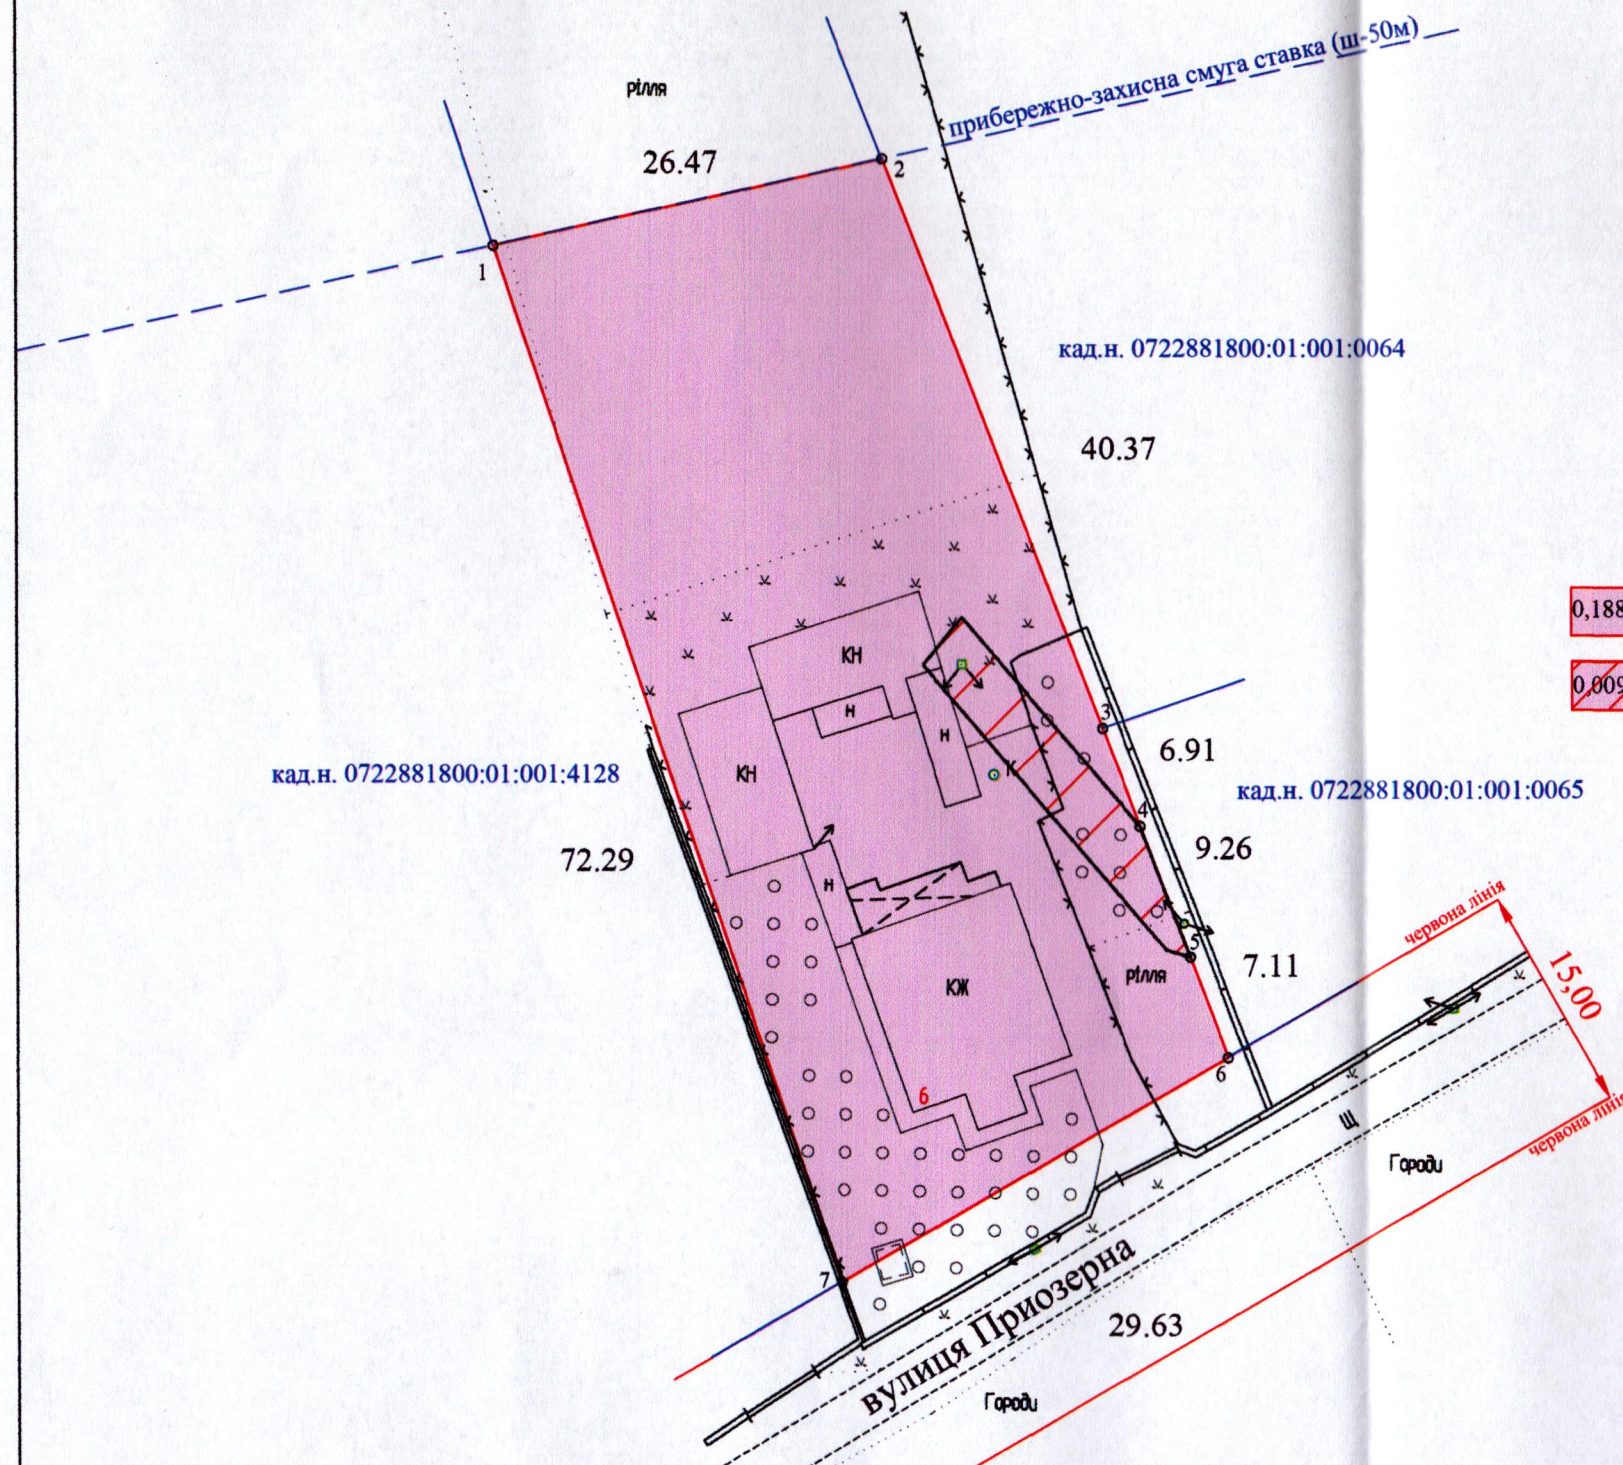

Умовні позначення:

- 0,1886га - земельна ділянка, що передається безоплатно у власність для будівництва і обслуговування житлового будинку, господарських будівель і споруд (присадибна ділянка) 02.01
- 0,0092га - обмеження, встановлені щодо використання земельної ділянки (Охоронна зона навколо (уздовж) об'єкта енергетичної системи повітряна лінія ПЛ-04кВ (01.05))

СЕКРЕТАР МІСЬКОЇ РАДИ _____ Юрій БЕЗПЯТКО

Директор	Хвесик О.М.	Масштаб 1:500		
Виконав:	Панов О.В.			
Сертифікований лічильник	Хвесик М.О.	Площа ділянки (га)	з них	
ТзОВ "Горизонт"	48439	0,1886	у власність	в оренду
			0,1886	-