
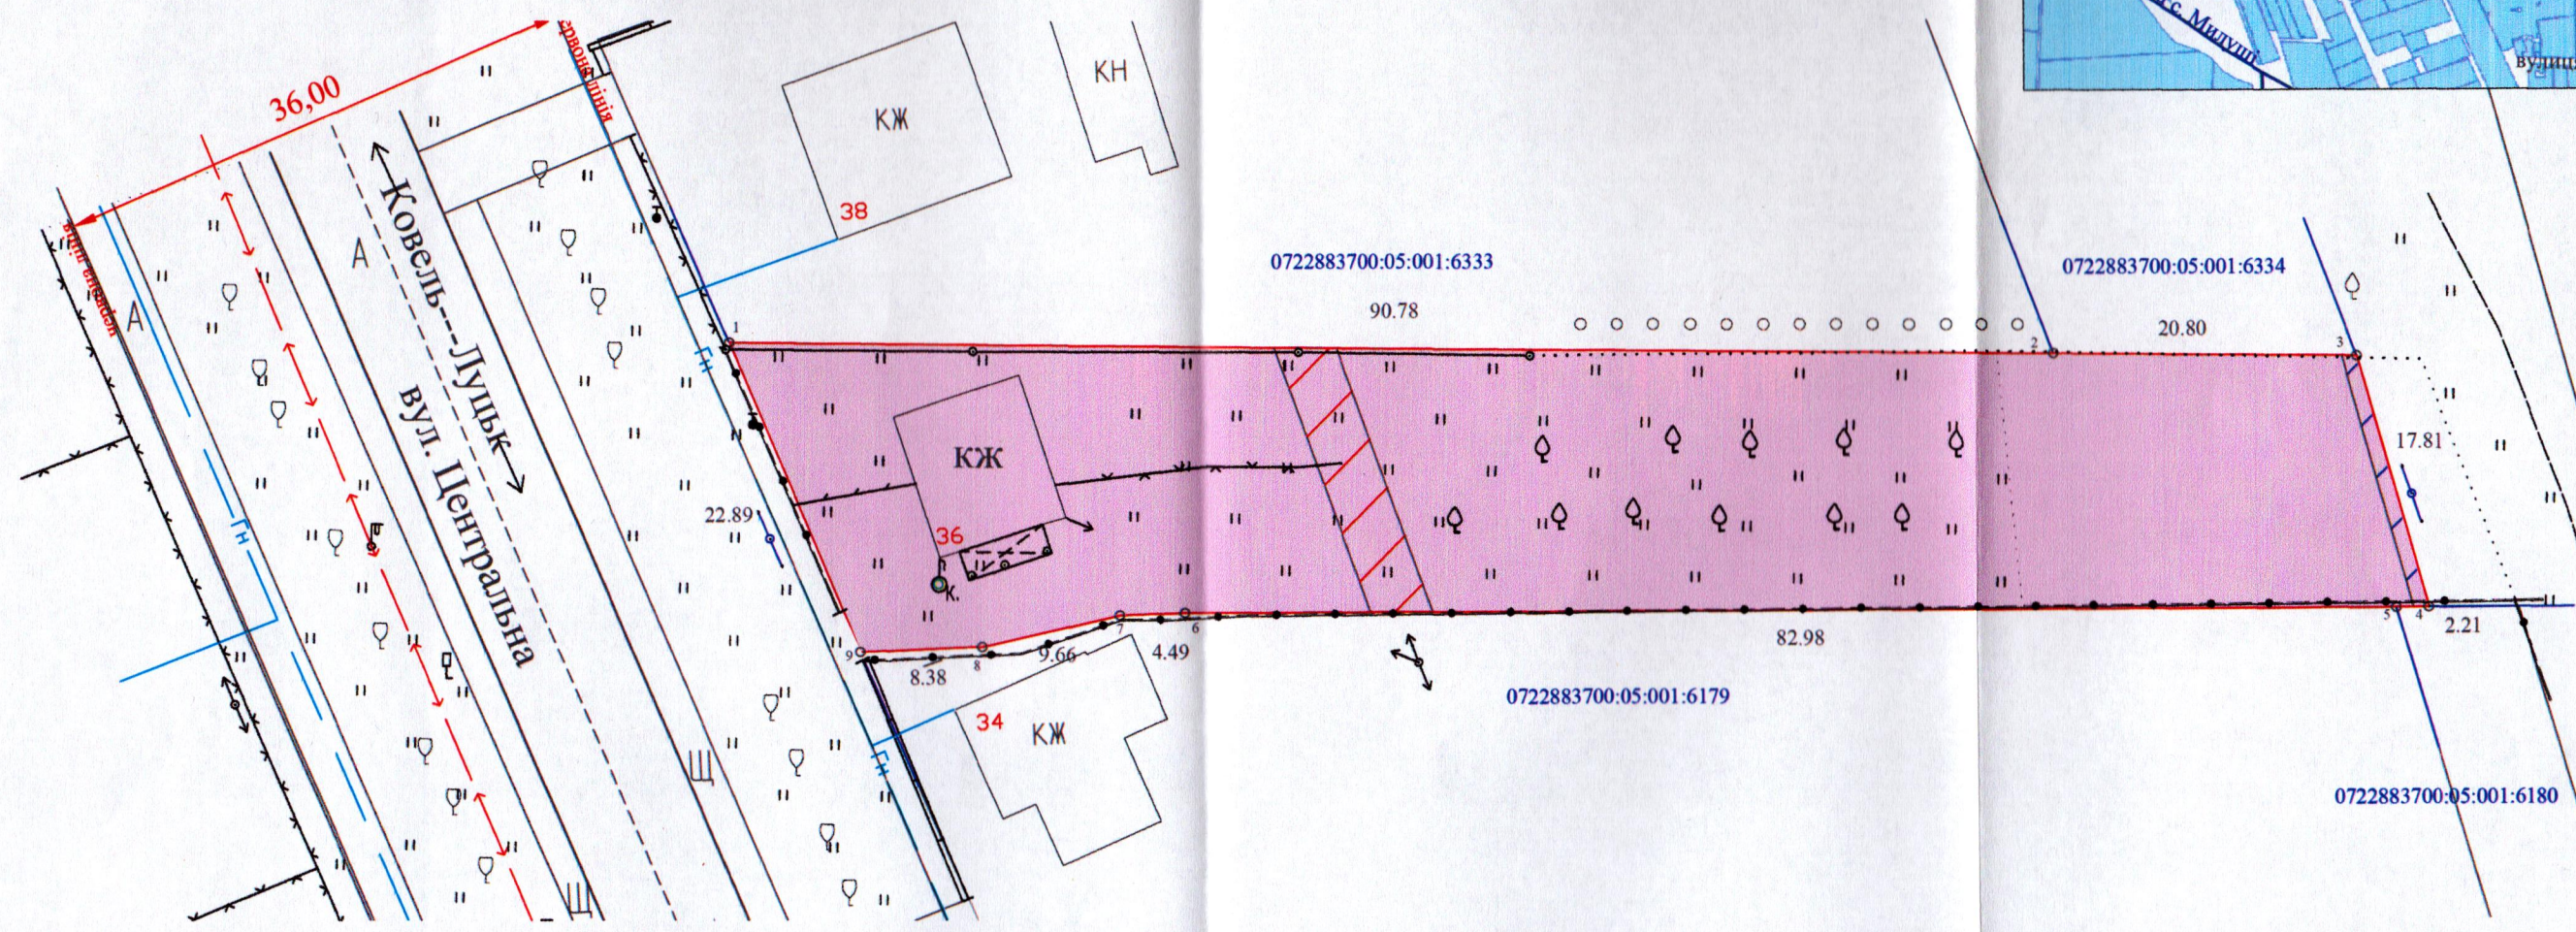


ПЛАН земельної ділянки

Кадастровий номер: 0722883700:05:001:0072

Місце розташування: Волинська область, Луцький район
с. Милуші, вул. Центральна, 36

Землекористувач: громадянка Загладько Альбіна Георгіївна

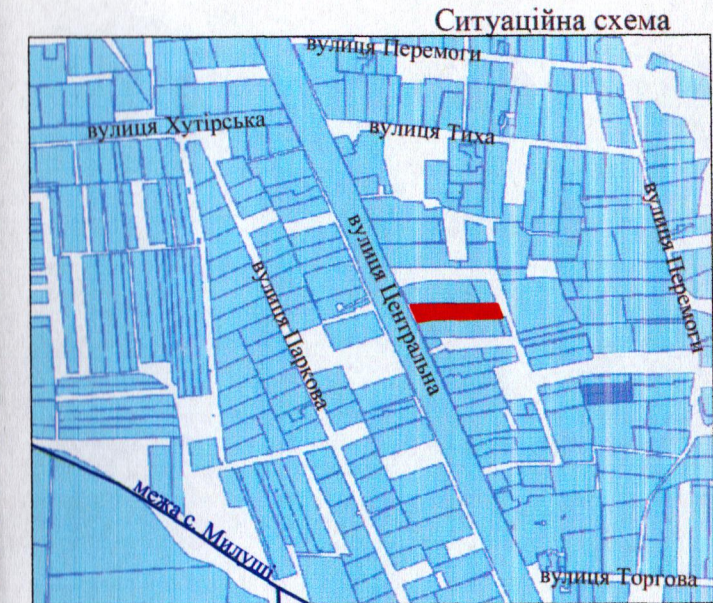

Умовні позначення:

- 0,1993га - земельна ділянка, що передається безоплатно у власність для будівництва і обслуговування житлового будинку, господарських будівель і споруд (присадибна ділянка) (02.01)
- 0,0077га - обмеження, встановлене щодо використання земельної ділянки (Охоронна зона навколо (уздовж) об'єкта енергетичної системи повітряна лінія ПЛ-04кВ (01.05))
- 0,0018га - обмеження, встановлене щодо використання земельної ділянки (охоронна зона навколо (вздовж) об'єкта зв'язку (01.04))

СЕКРЕТАР МІСЬКОЇ РАДИ _____ **Юрій БЕЗПЯТКО**

Директор Хвесько С.М.		Масштаб 1:500		
Виконав: Панов О.В.				
Сервісний інженер Хвесько М.О.		Площа ділянки (га)	з них	
ТОВ "Горизонт"			у власність	в оренду
		0,1993	0,1993	-