


ПЛАН земельної ділянки

Кадастровий номер: 0722881800:03:001:0514

Місце розташування: Волинська область, Луцький район
с. Великий Омеляник, вул. Набережна, 1-Б

Землекористувач: громадянин Кленшин Олег Іванович

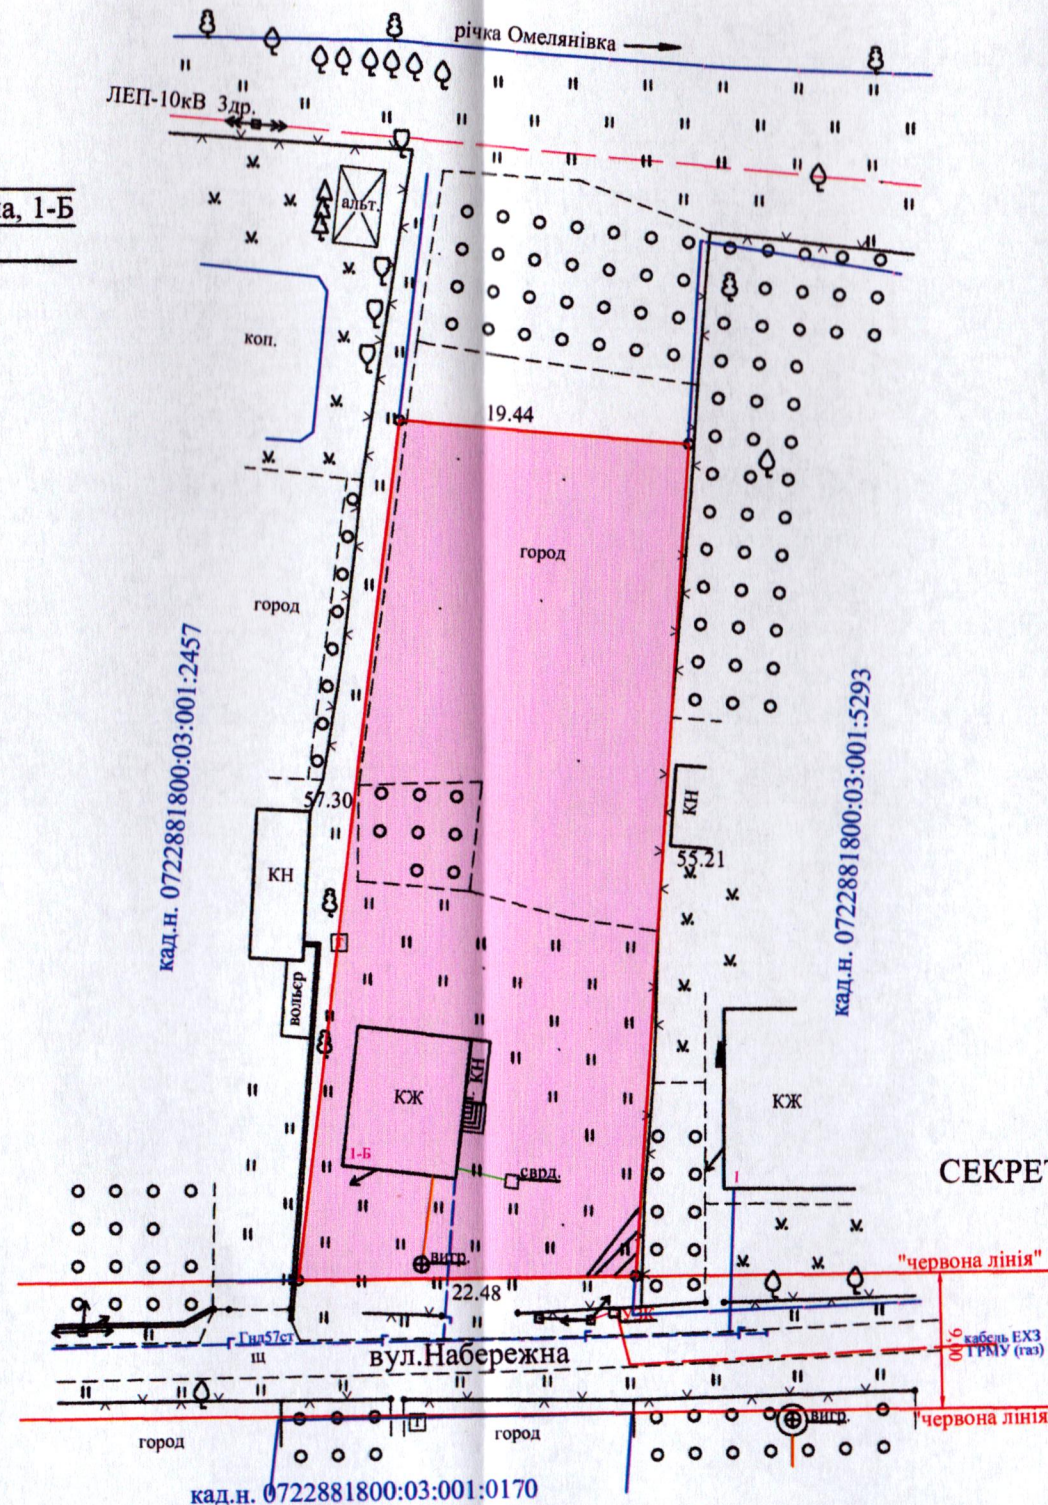

Умовні позначення:

0,1175га - земельна ділянка, що передається безоплатно у власність для будівництва і обслуговування житлового будинку, господарських будівель і споруд (присадибна ділянка) (02.01)

0,0008га - охоронна зона навколо (уздовж) об'єкта енергетичної системи ПЛ-0,4кВ (01.05)

Додаток до рішення міської ради
№ _____ від "___" _____ 20__ р.

Ситуаційна схема



СЕКРЕТАР МІСЬКОЇ РАДИ _____ Юрій БЕЗПЯТКО

Директор	Хвесик О.М.	Масштаб 1:500		
Виконала:	Хвесик О.М.			
Сертифікований інженер	Хвесик М.О.	Площа ділянки (га)	з них	
ТЗОВ "Горизонт"		у власність	в оренду	
		0,1175	0,1175	-