



ПЛАН
земельної ділянки

Додаток до рішення міської ради
№ _____ від " ____ " _____ 202_ р.

Ситуаційна схема

Місце розташування: м. Луцьк, вул. Героїв-добровольців

Землекористувач: ЛУЦЬКЕ СПЕЦІАЛЬНЕ КОМУНАЛЬНЕ
АВТОТРАНСПОРТНЕ ПІДПРИЄМСТВО
«ЛУЦЬКСПЕЦКОМУНТРАНС»

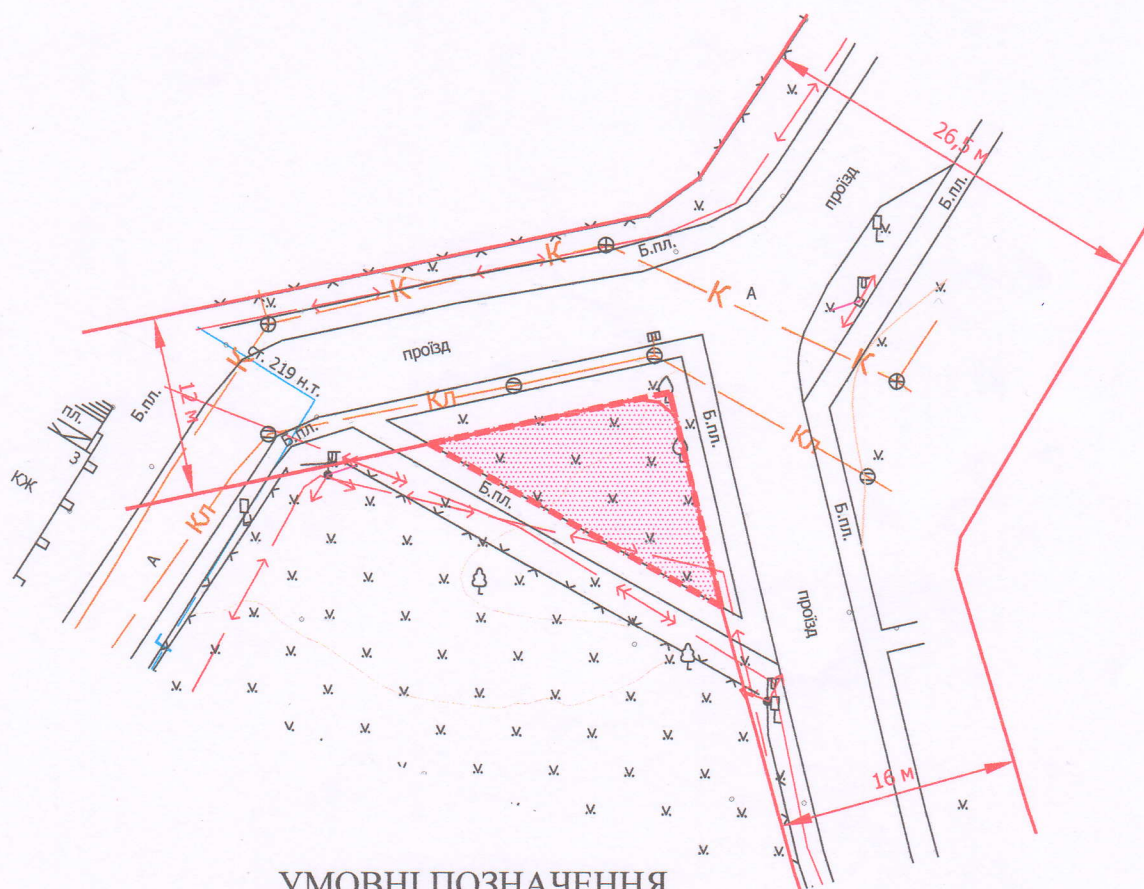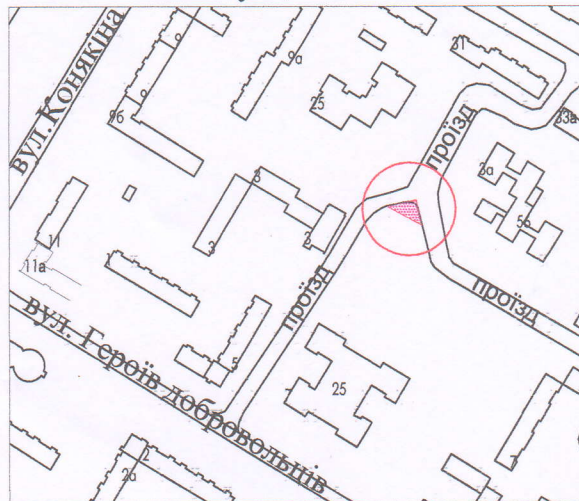

УМОВНІ ПОЗНАЧЕННЯ

0,02 га - земельна ділянка, що планується для відведення в постійне користування для будівництва та обслуговування будівель закладів комунального обслуговування - 03.12

СЕКРЕТАР МІСЬКОЇ РАДИ _____

Юрій БЕЗПЯТКО

ФОП	Мордик А.О.	Масштаб 1:500	
Відповідальний за якість робіт	Мордик А.О.	Орієнтовна площа земельної ділянки (га)	З них
Фізична особа-підприємець	Мордик А.О.		в постійне користування
Мордик Анатолій Олександрович	№ 016114	0,02	-