



ПЛАН
земельної ділянки

Кадастровий номер: 0721882700:01:001:0305
Місце розташування: Волинська область, Луцький район, с. Жидичин
громадянин Лялюк Віталій Ростиславович (частка 1/2)
громадянка Харчук Віта Ростиславівна (частка 1/2)
(свідоцтва про право на спадщину за законом від 01.06.2022
№ 2-113 та № 2-114, згідно з сертифікатом на право на земельну
частку (пай) в колишньому КСП «Надія» серія ВЛ № 0212231
від 27.02.2002, який зареєстрований у Книзі реєстрації сертифікатів
на земельну частку (пай) від 27.02.2002 за № 229 зі змінами,
внесеними 05.06.2002 на підставі свідоцтва про право на спадщину
за законом від 26.03.2002 №2-276)

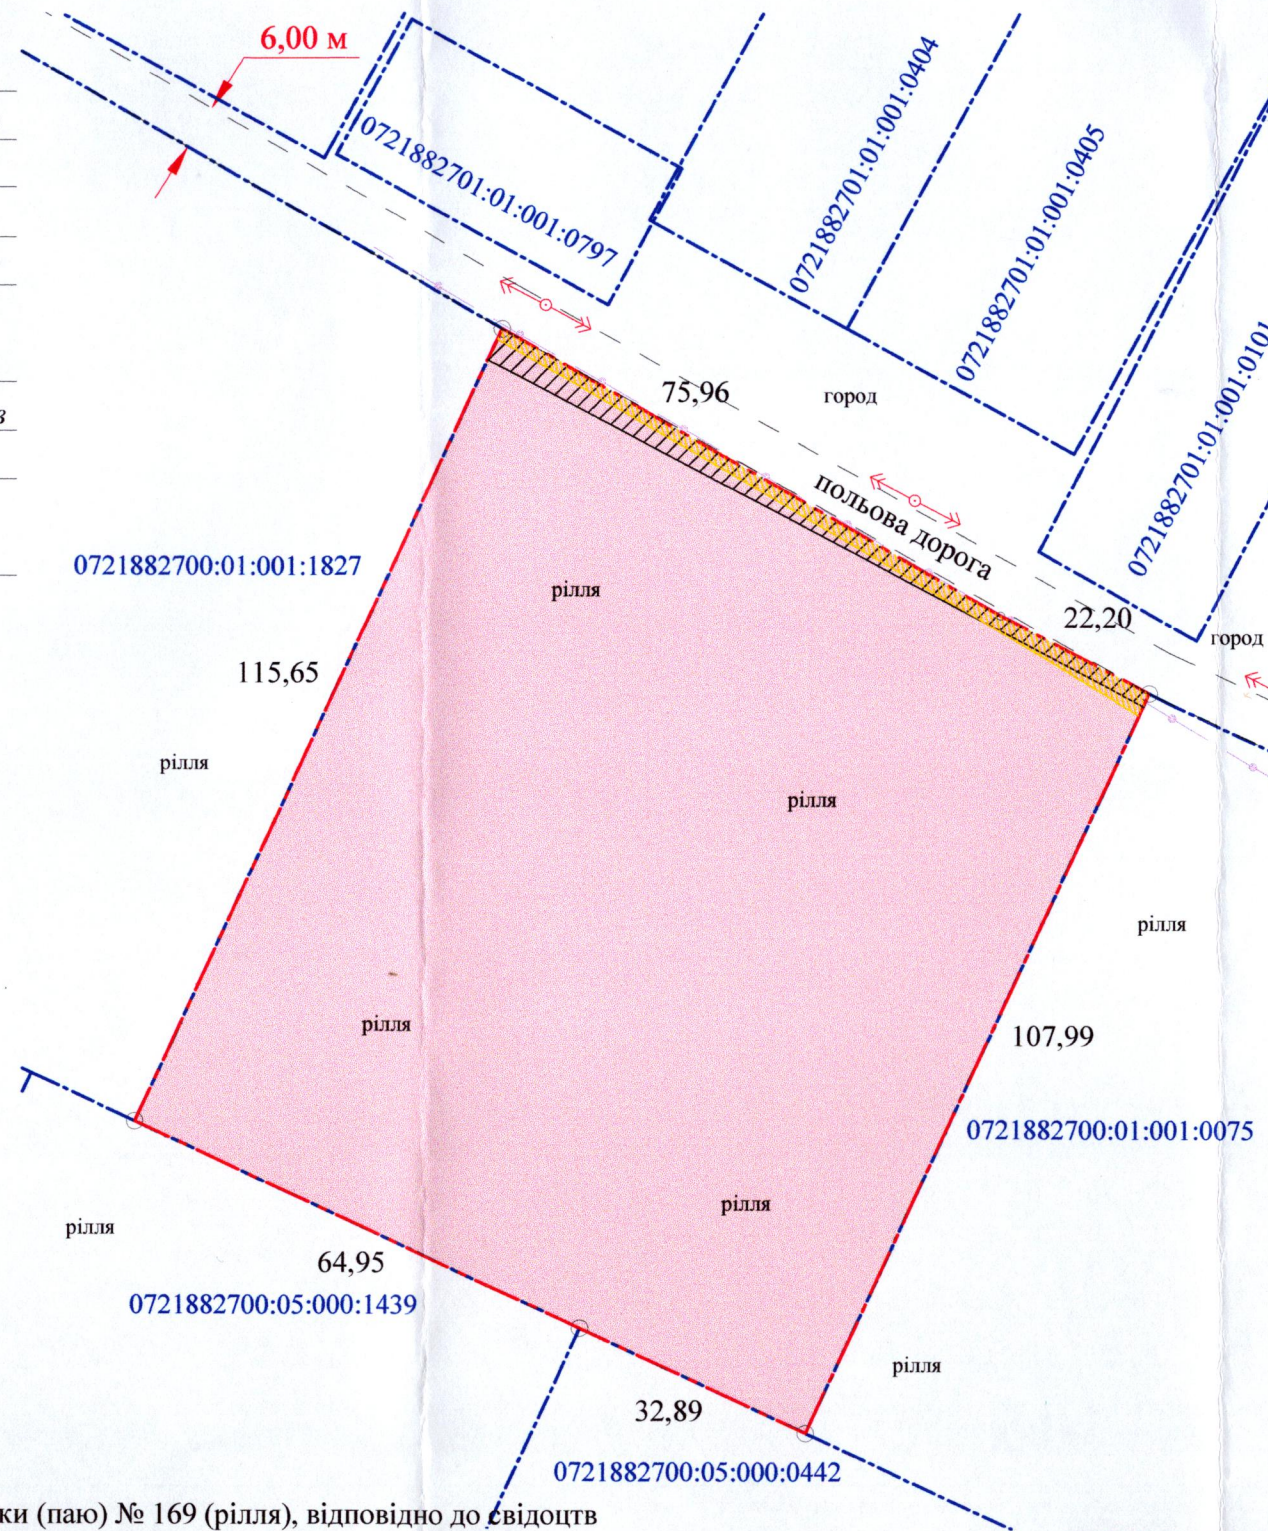

Додаток до рішення міської ради
№ _____ від " ____ " _____ 202__ р.

Ситуаційна схема

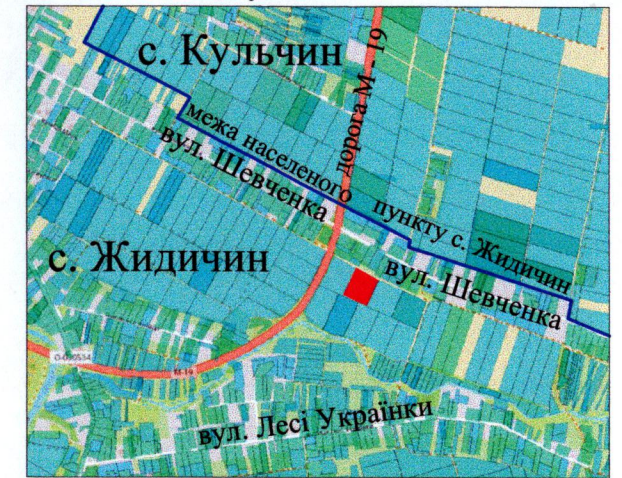

— межа с. Жидичин

УМОВНІ ПОЗНАЧЕННЯ

- 1,0905 га** — виділення в натурі (на місцевості) земельної частки (паю) № 169 (рілля), відповідно до свідоцтва про право на спадщину за законом від 01.06.2022 № 2-113 та № 2-114, згідно з сертифікатом на право на земельну частку (пай) в колишньому КСП «Надія» серія ВЛ № 0212231 від 27.02.2002, який зареєстрований у Книзі реєстрації сертифікатів на земельну частку (пай) від 27.02.2002 за № 229 зі змінами, внесеними 05.06.2002 на підставі свідоцтва про право на спадщину за законом від 26.03.2002 №2-276, для ведення особистого селянського господарства (01.03)
- 0,0180 га** — обмеження, встановлене щодо використання земельної ділянки [охоронна зона навколо (уздовж) об'єкта зв'язку (01.04) - підземна лінія електронної комунікаційної мережі]
- 0,0280 га** — обмеження, встановлене щодо використання земельної ділянки [охоронна зона навколо (уздовж) об'єкта енергетичної системи (01.05) - повітряна лінія електропередачі (ПЛ - 10 кВ)]

СЕКРЕТАР МІСЬКОЇ РАДИ _____ Юрій БЕЗПЯТКО

Підприсемель	А.М. Труш
Відповідальний за якість робіт	А.М. Труш
Виконав	А.М. Труш
Фізична особа-підприсемель Труш Анатолій Миколайович	

Масштаб 1: 1000	
Площа ділянки (га)	З них у власність (га)
1,0905	-----