

ПЛАН
земельної ділянки

Кадастровий номер: 0721882700:01:001:0306

Місце розташування: Волинська область, Луцький район, с. Жидичин

громадянин Лялюк Віталій Ростиславович (частка 1/2)

громадянка Харчук Віта Ростиславівна (частка 1/2)

(свідомства про право на спадщину за законом від 01.06.2022

№ 2-113 та № 2-114, згідно з сертифікатом на право на земельну


частку (пай) в колишньому КСП «Надія» серія ВЛ № 0212231

від 27.02.2002, який зареєстрований у Книзі реєстрації сертифікатів

на земельну частку (пай) від 27.02.2002 за № 229 зі змінами,

внесеними 05.06.2002 на підставі свідомства про право на спадщину

за законом від 26.03.2002 №2-276)

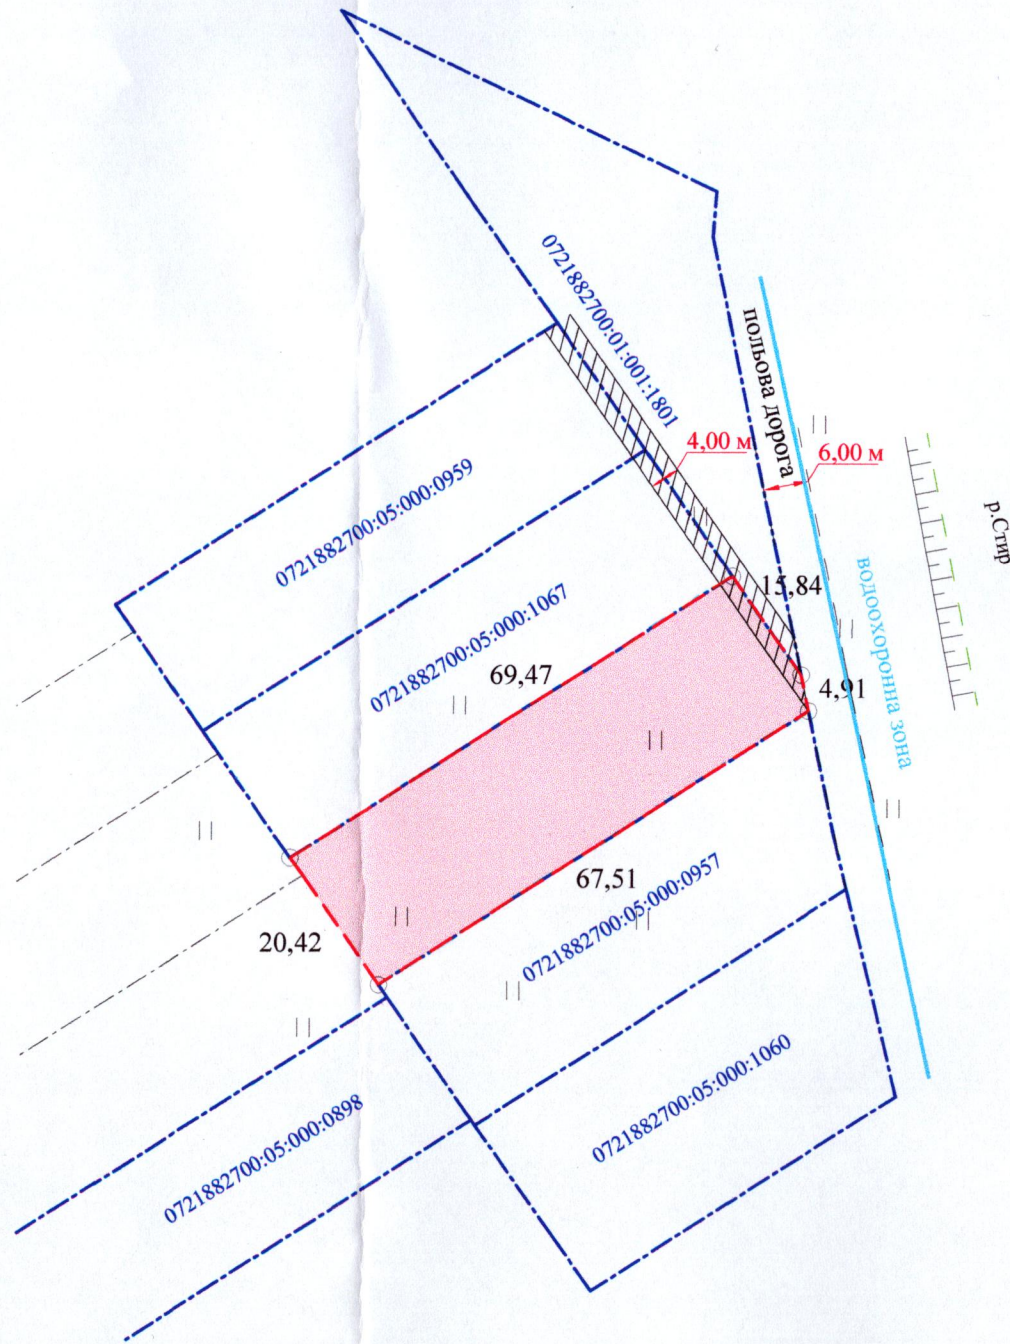

Додаток до рішення міської ради
№ _____ від "___" _____ 202__ р.

Ситуаційна схема



— межа с. Жидичин

УМОВНІ ПОЗНАЧЕННЯ

- 0,1413 га** — виділення в натурі (на місцевості) земельної частки (паю) № 169 (пасовище), відповідно до свідомств про право на спадщину за законом від 01.06.2022 № 2-113 та № 2-114, згідно з сертифікатом на право на земельну частку (пай) в колишньому КСП «Надія» серія ВЛ № 0212231 від 27.02.2002, який зареєстрований у Книзі реєстрації сертифікатів на земельну частку (пай) від 27.02.2002 за № 229 зі змінами, внесеними 05.06.2002 на підставі свідомства про право на спадщину за законом від 26.03.2002 №2-276, для ведення особистого селянського господарства (01.03)
- 0,0036 га** — обмеження, встановлене для проїзду до земельних часток (паїв) [право проїзду на транспортному засобі по наявному шляху (07.02)]

СЕКРЕТАР МІСЬКОЇ РАДИ _____Юрій БЕЗПЯТКО

Підприємство
Відповідає
Земельний кадастр
Виконав
Анатолій
Миколайович
№ 016

А.М. Труш
А.М. Труш
А.М. Труш
Фізична особа-підприємець
Труш Анатолій Миколайович

Масштаб 1: 1000	
Площа ділянки (га)	З них у власність (га)
	0,1413 -----