



Землекористувач:
громадянка Гребенюк Юлія Миколаївна

Ситуаційна схема

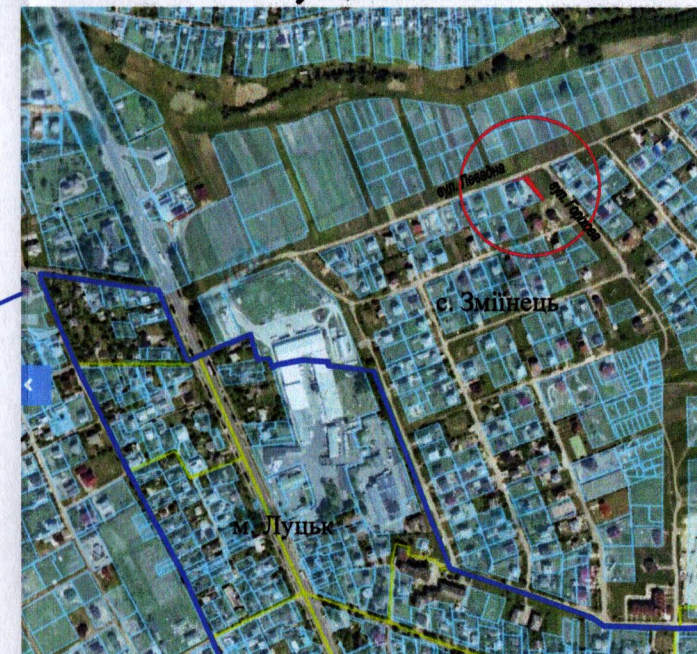

 - межа с. Зміїнець, м. Луцьк

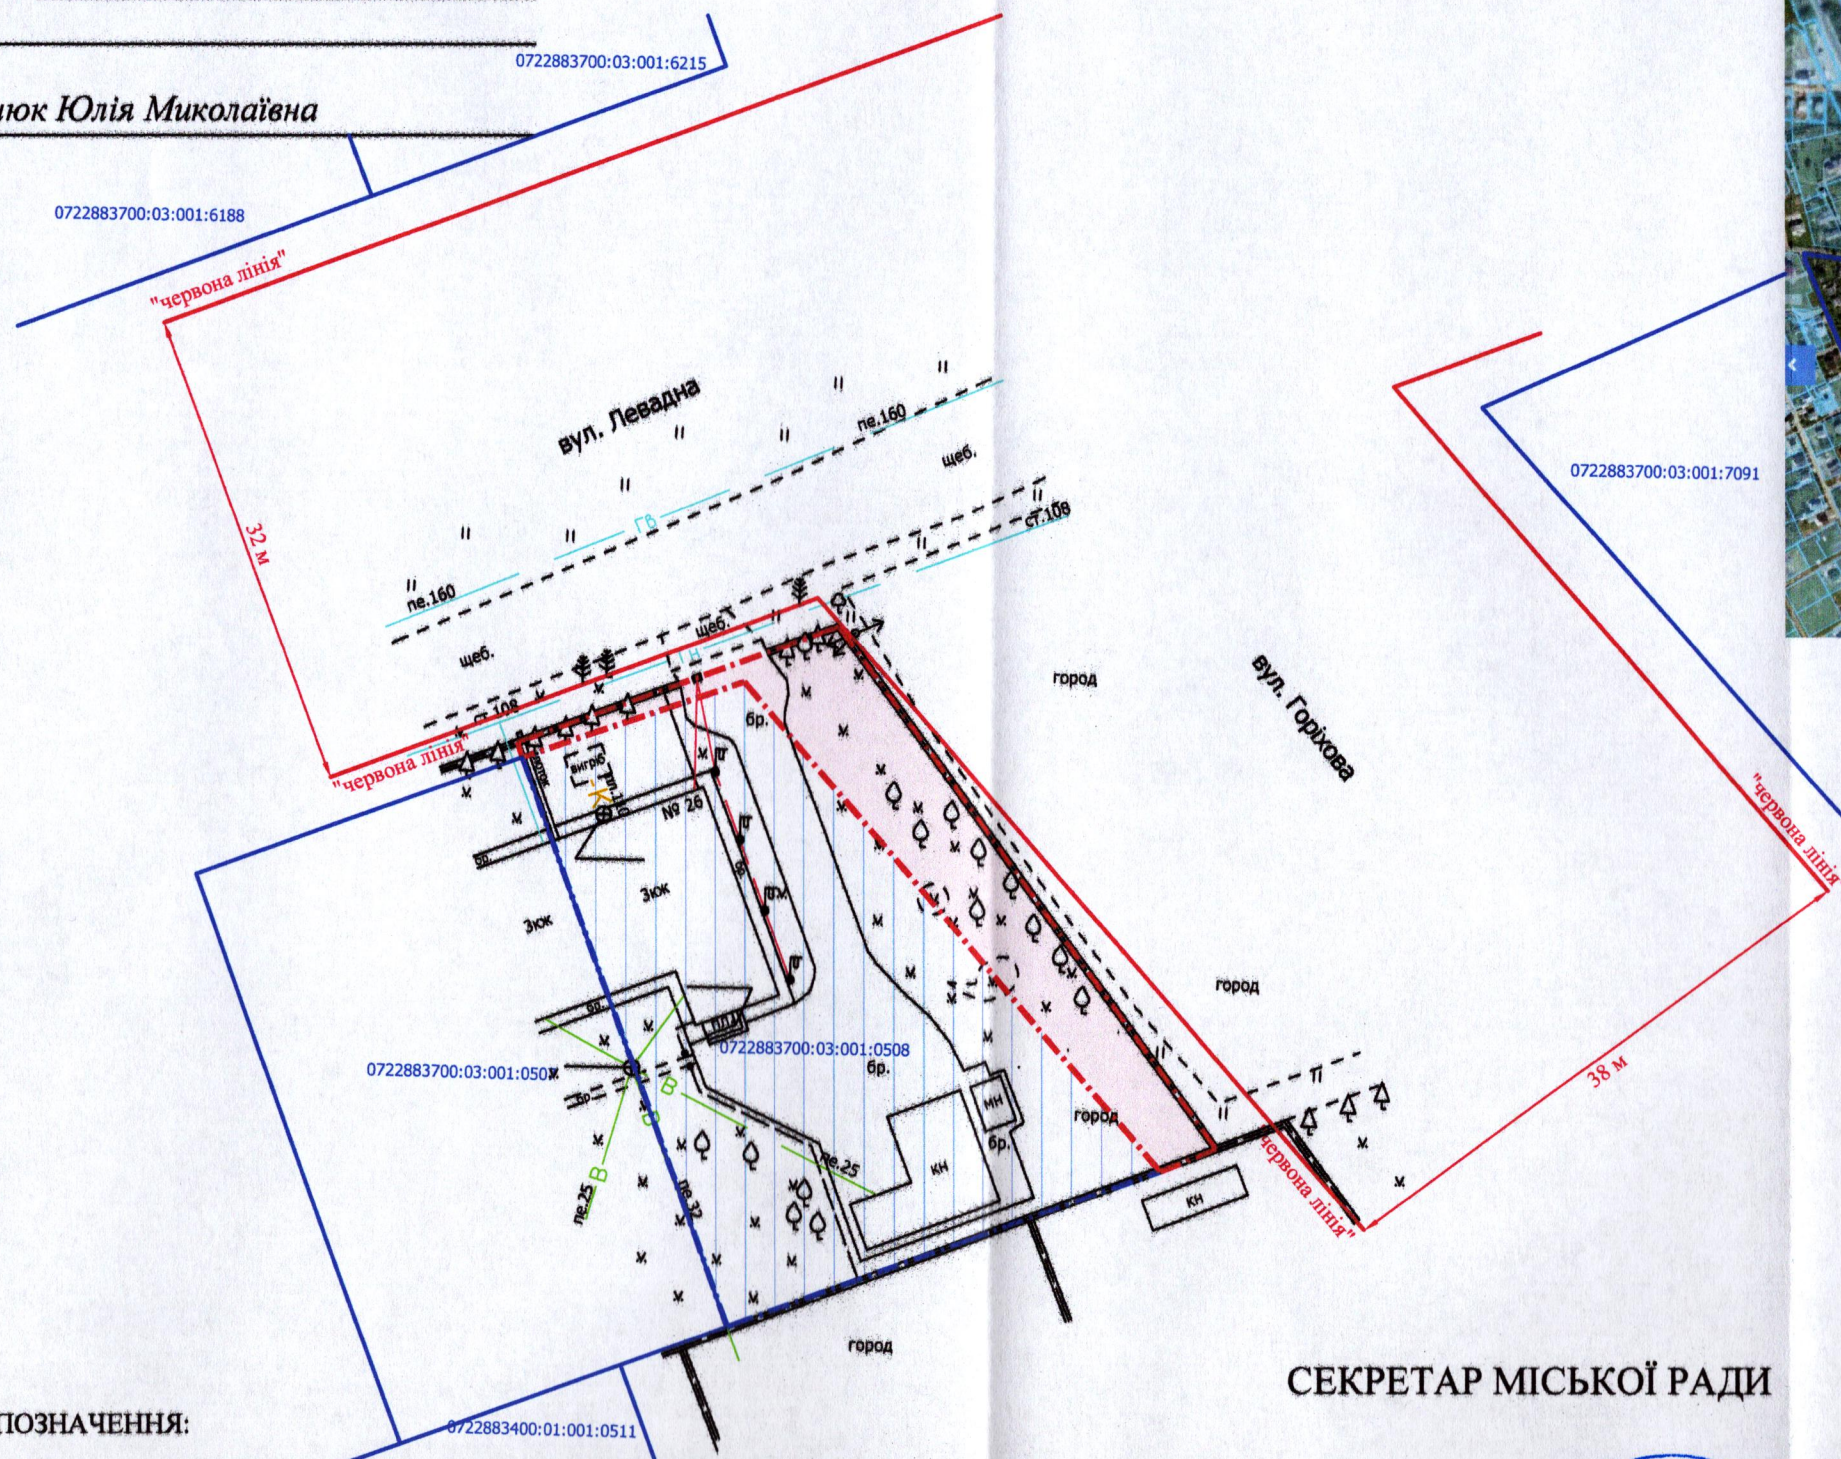

0,03 га	- земельна ділянка, що планується до відведення в оренду для будівництва і обслуговування житлового будинку, господарських будівель і споруд (присадибна ділянка) (02.01)
0,0917 га	- земельна ділянка гр. Гребенюк Ю.М. з кадастровим № 0722883700:03:001:0508, право власності на яку зареєстровано в Державному реєстрі речових прав на нерухоме майно від 27.02.2025, номер відомостей про речове право: 58771089, для будівництва і обслуговування житлового будинку, господарських будівель і споруд (присадибна ділянка) (02.01)

Юрій БЕЗПЯТКО

 ФОП Відповідальний за якість робіт Олександр Степанович Фізична особа-підприємець Ляшук Олександр Степанович	Ляшук О.С. Ляшук О.С. інженер-землевлпорядник Ляшук Степанович	Масштаб 1: 500	Орієнтовна площа земельної ділянки (га)	3 нх
	0,03			в оренду