

ПЛАН
земельної ділянки

Додаток до рішення міської ради
№ _____ від " ____ " _____ 20__ р.



Кадастровий номер: 0710100000:21:098:0027

Місце розташування: м. Луцьк, вул. Механічна, 18

Землекористувач:

громадянка Янюк Оксана Романівна

Ситуаційна схема

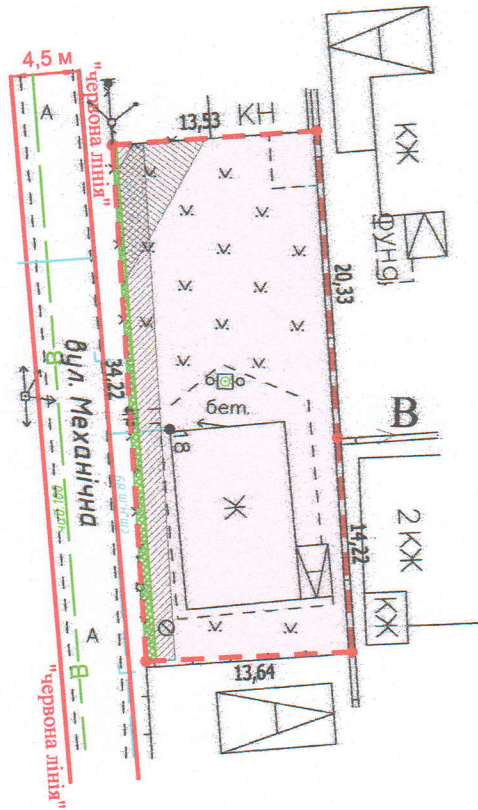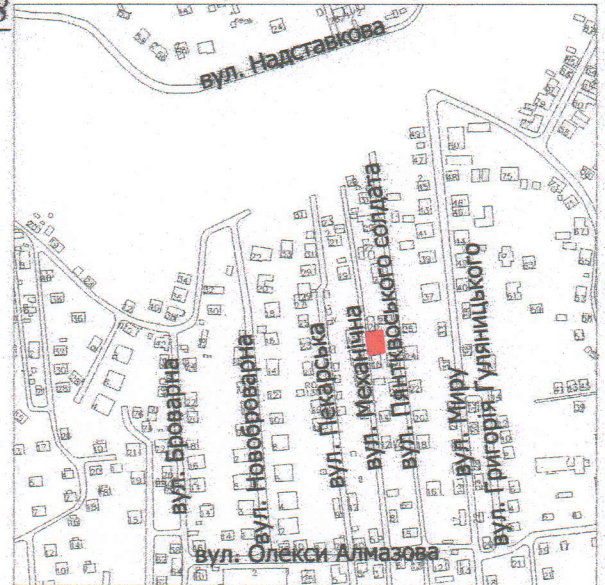

УМОВНІ ПОЗНАЧЕННЯ:

- 0,0467 га - земельна ділянка, що передається у власність для будівництва і обслуговування житлового будинку, господарських будівель і споруд (присадибна ділянка) - 02.01
- 0,0467 га - обмеження, встановлене щодо використання земельної ділянки [зона охорони археологічного культурного шару (01.02.4)]
- 0,0068 га - обмеження, встановлене щодо використання земельної ділянки [охоронна зона навколо (уздовж) об'єкта зв'язку (01.04) - повітряна лінія електронної комунікаційної мережі]
- 0,0028 га - обмеження, встановлене щодо використання земельної ділянки [охоронна зона навколо (уздовж) об'єкта енергетичної системи (01.05) - повітряна лінія електропередачі]
- 0,0016 га - обмеження, встановлені щодо використання земельної ділянки [охоронна зона навколо інженерних комунікацій (01.08) - газопровід, водопровід]

СЕКРЕТАР МІСЬКОЇ РАДИ

Юрій БЕЗПЯТКО

ФОП Відповідальний за якість робіт	Ляшук О.С. Ляшук О.С.	Масштаб 1: 500	
Фізична особа-підприємець Ляшук Олександр Степанович		Площа земельної ділянки (га)	З них у власність (га)
		0,0467	0,0467