


Додаток до рішення міської ради  
№ \_\_\_\_\_ від "\_\_\_" \_\_\_\_\_ 202\_\_ р.

громадянка Юрчук Інна Ростиславівна (15/100)

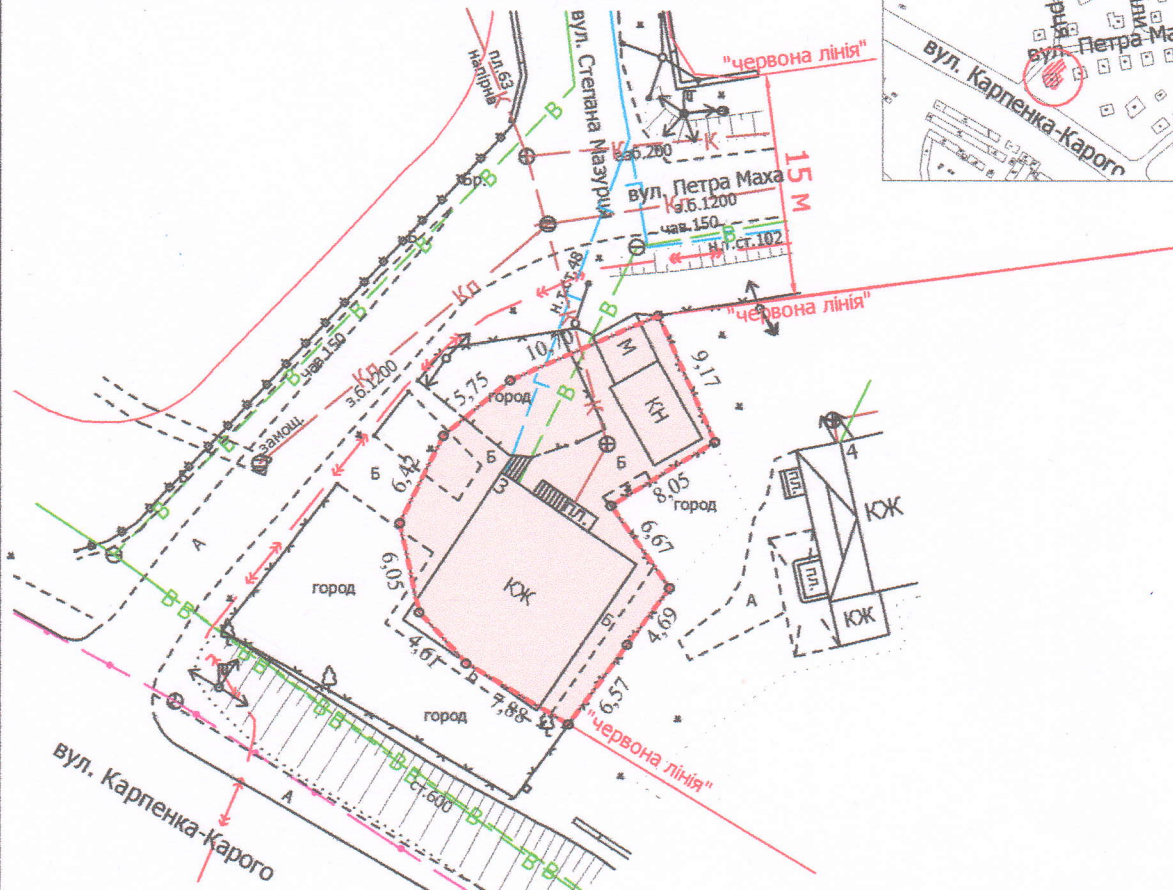

**0,0325 га** — земельна ділянка, що передається у спільну часткову власність для будівництва і обслуговування житлового будинку, господарських будівель і споруд (присадибна ділянка) - 02.01

**0,0325 га** — обмеження, встановлене щодо використання земельної ділянки [зона охорони археологічного культурного шару (01.02.4)]

**0,0325 га** — обмеження, встановлене щодо використання земельної ділянки [санітарно-захисна зона навколо (уздовж) об'єкта (03.01)]

Юрій БЕЗПЯТКО

|   |                 |                                    |                              |
|---|-----------------|------------------------------------|------------------------------|
| Директор                                                                                                | Завадський В.М. | Масштаб 1: 500                     |                              |
| Перевірив                                                                                               | Завадський В.М. |                                    |                              |
| Виконав                                                                                                 | Сілюк О.П.      | Площа<br>земельної<br>ділянки (га) | З них<br>у власність<br>(га) |
|  ДП «Лутцькезресурс» |                 | 0,0325                             | 0,0325                       |