

ПЛАН
земельної ділянки

Додаток до рішення міської ради
№ _____ від "___" _____ 202__ р.



Ситуаційна схема

Кадастровий номер: 0710100000:21:037:0066

Місце розташування: м. Луцьк, вул. Супутника, 6

Землекористувач:

громадянка Чабан Надія Дмитрівна

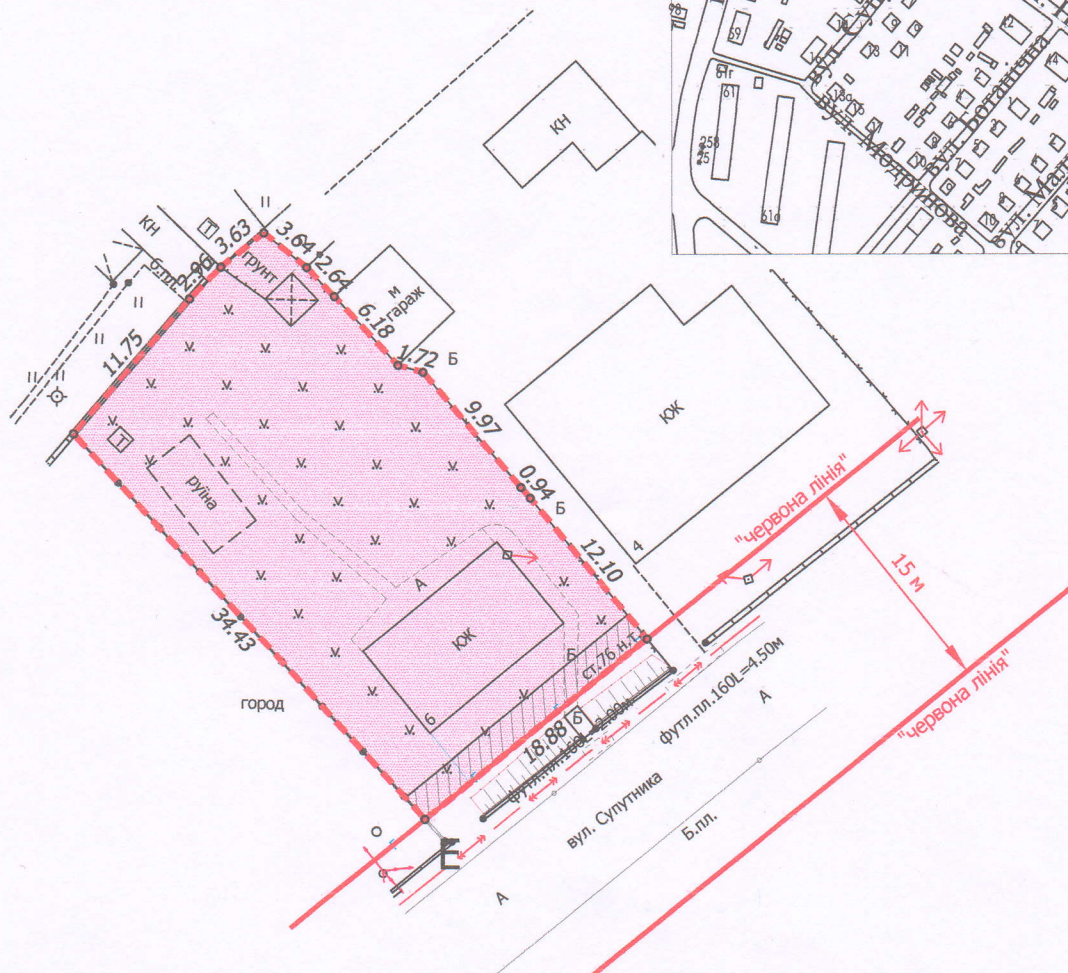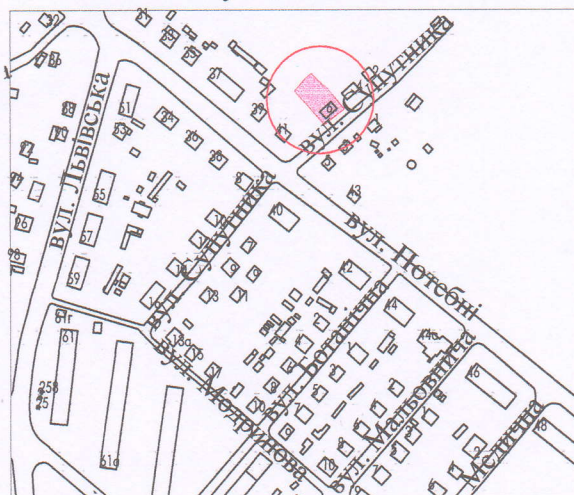

УМОВНІ ПОЗНАЧЕННЯ

- 0,0689 га** - земельна ділянка, що передається у власність для будівництва і обслуговування житлового будинку, господарських будівель і споруд (присадибна ділянка) - 02.01
- 0,0689 га** - обмеження, встановлене щодо використання земельної ділянки [зона охорони археологічного культурного шару (01.02.4)]
- 0,0038 га** - обмеження, встановлене щодо використання земельної ділянки [охоронна зона навколо інженерних комунікацій (01.08) - газопровід]

СЕКРЕТАР МІСЬКОЇ РАДИ _____ **Юрій БЕЗПЯТКО**

Масштаб 1:500	
Площа земельної ділянки (га)	3 з них у власність (га)
0,0689	0,0689

