

ПЛАН

земельної ділянки

Кадастровий номер: 0710100000:11:058:0219


Місце розташування: м. Луцьк, вул. Сірої дивізії, 18

Землекористувач: ТОВ "РЕНТМІСТІНВЕСТ"

Додаток до рішення міської ради

№ від " " 202

Ситуаційна схема

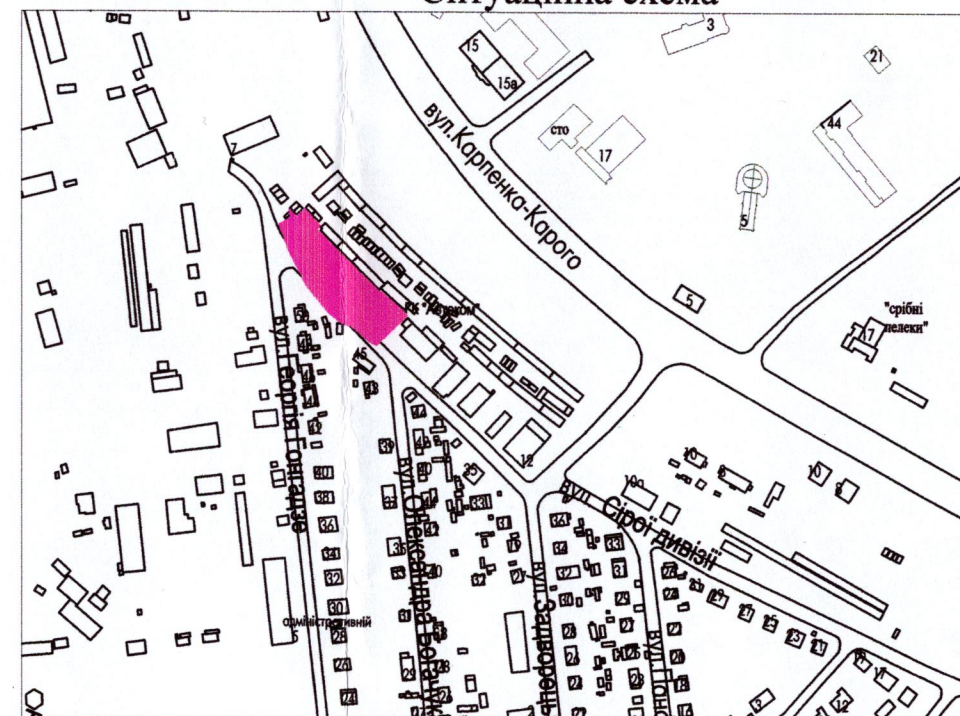


УМОВНІ ПОЗНАЧЕННЯ

- 0,3588 га** - земельна ділянка, що планується до відведення, зміна цільового призначення: 12.11 - для розміщення та експлуатації об'єктів дорожнього сервісу
- 0,3588 га** - земельна ділянка Луцької міської територіальної громади, в особі Луцької міської ради, право власності на яку зареєстровано в Державному реєстрі речових прав на нерухоме майно від 05.01.2022, номер відомостей про речове право: 46097835
- 0,3588 га** - обмеження, встановлене щодо використання земельної ділянки [зона охорони археологічного культурного шару (01.02.4)]
- 0,0214 га** - обмеження, встановлене щодо використання земельної ділянки [охоронна зона навколо (уздовж) об'єкта енергетичної системи (01.05)]
- 0,1447 га** - обмеження, встановлене щодо використання земельної ділянки [охоронні зони навколо інженерних комунікацій (01.08) - водопровід, газопровід, каналізація]
- 0,3588 га** - обмеження, встановлене щодо використання земельної ділянки [Санітарно-захисна зона навколо (уздовж) об'єкта (03.01)]



Ковальчук В.З.		Маштаб 1:500	
Виконав	Ковальчук В.З.	Площа ділянки (га)	зміна цільового призначення
ФОП Ковальчук Володимир Зіновійович		0,3588	0,3588

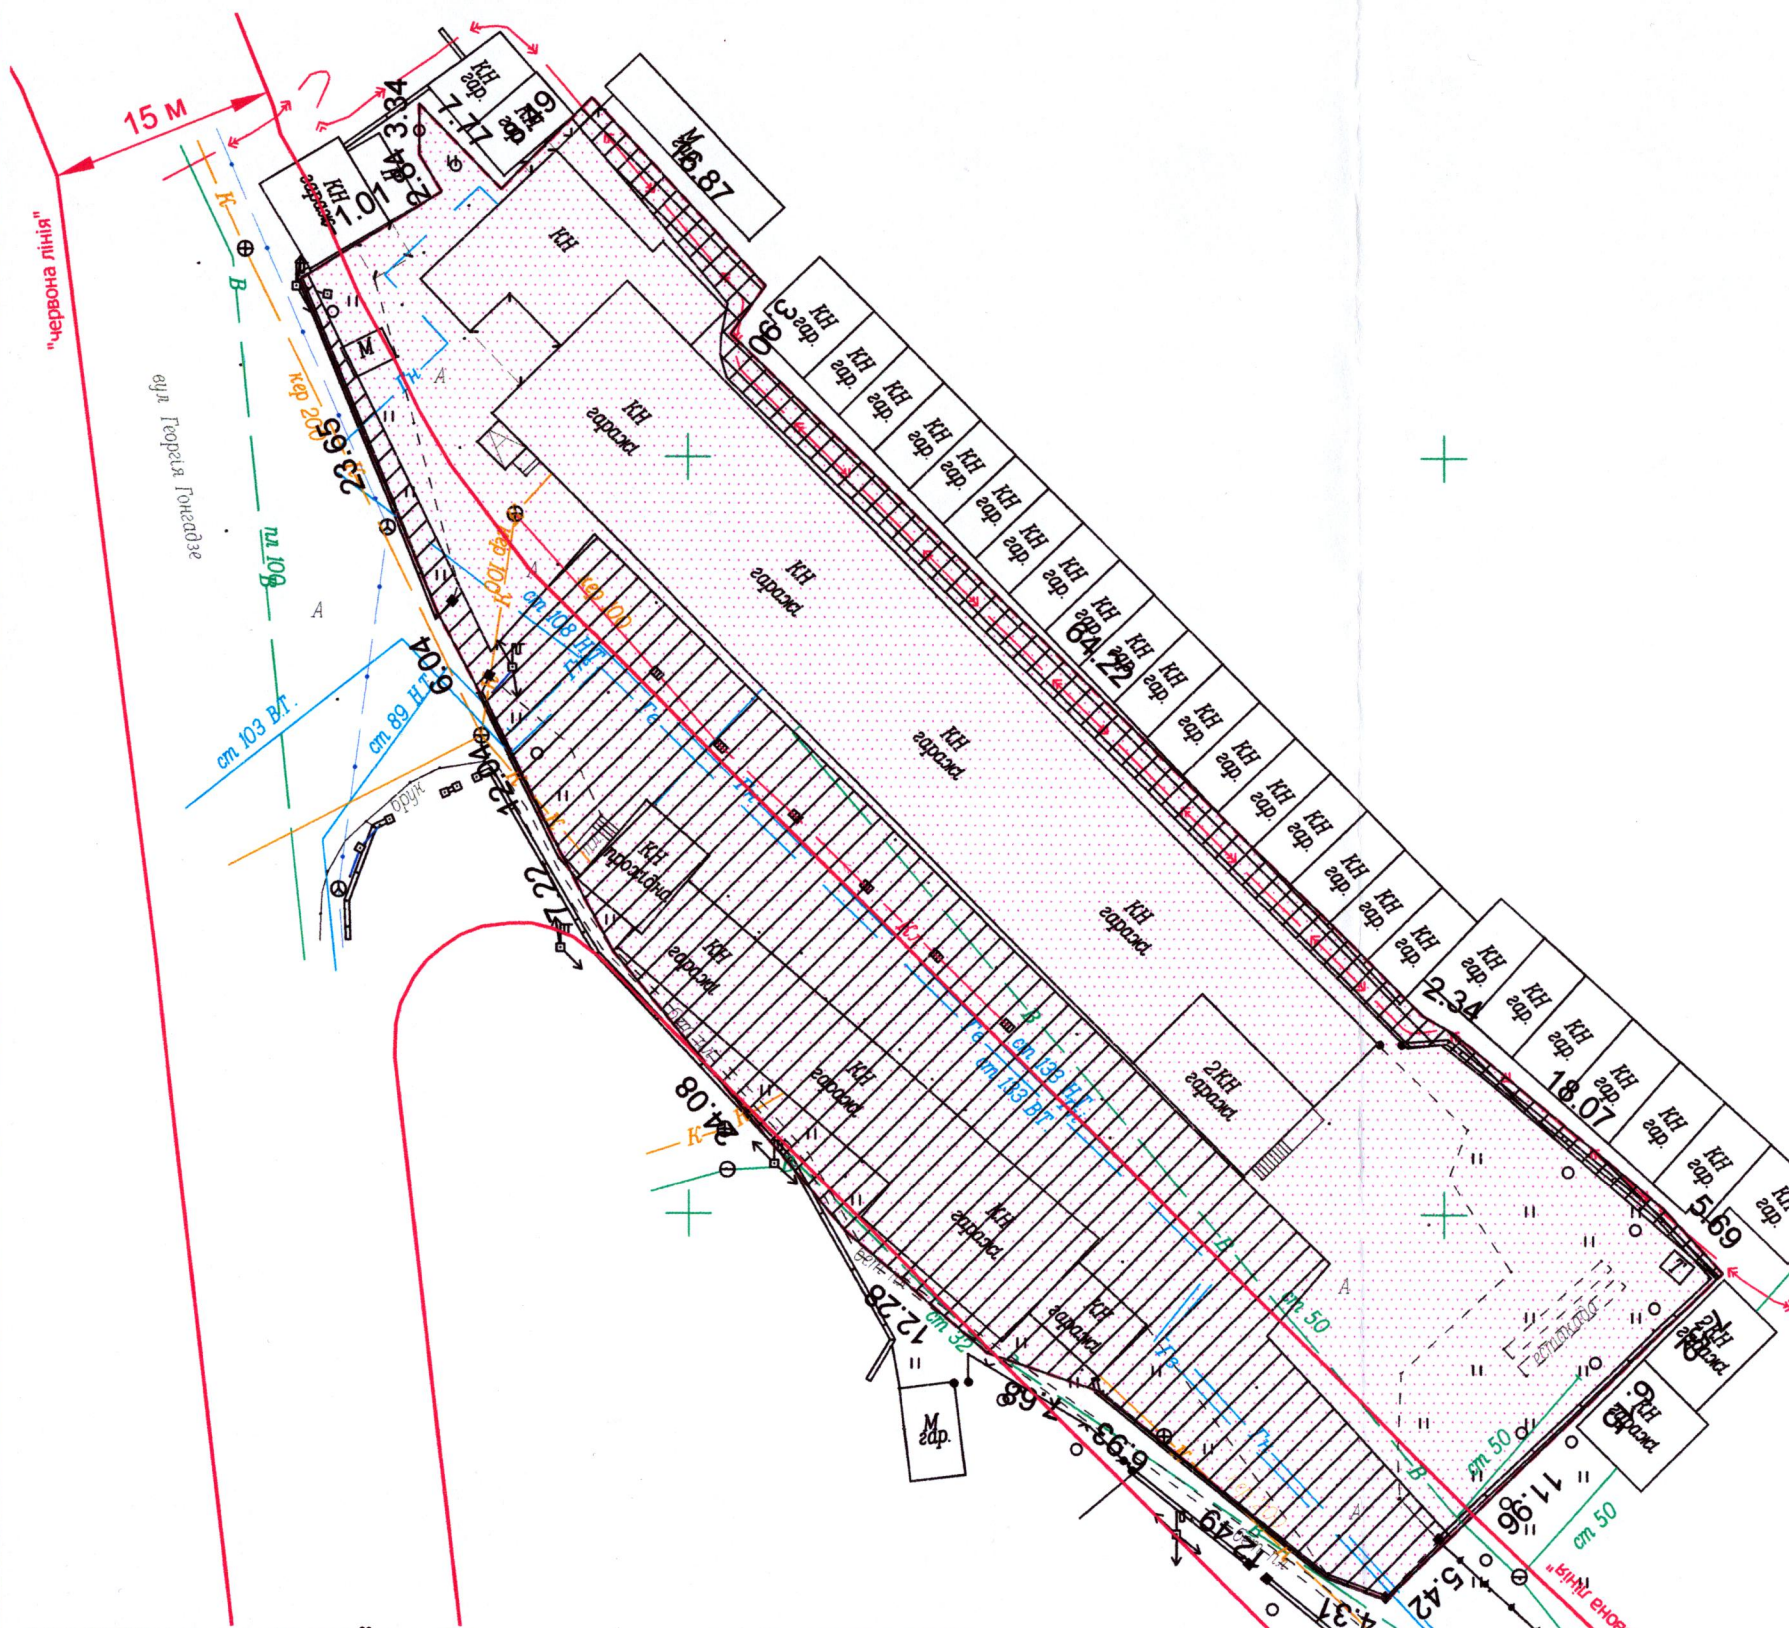

СЕКРЕТАР МІСЬКОЇ РАДИ _____ Юрій БЕЗПЯТКО