


Додаток до рішення міської ради
№ _____ від " _____ " _____ 20 _____ р.

Кадастровый номер: 0710100000:11:004:0131

Місце розташування: *м. Луцьк, вул. Стрілецька, 79*

Землекористувач: гр. Кравчук Анна Олегівна*

Ситуаційна схема

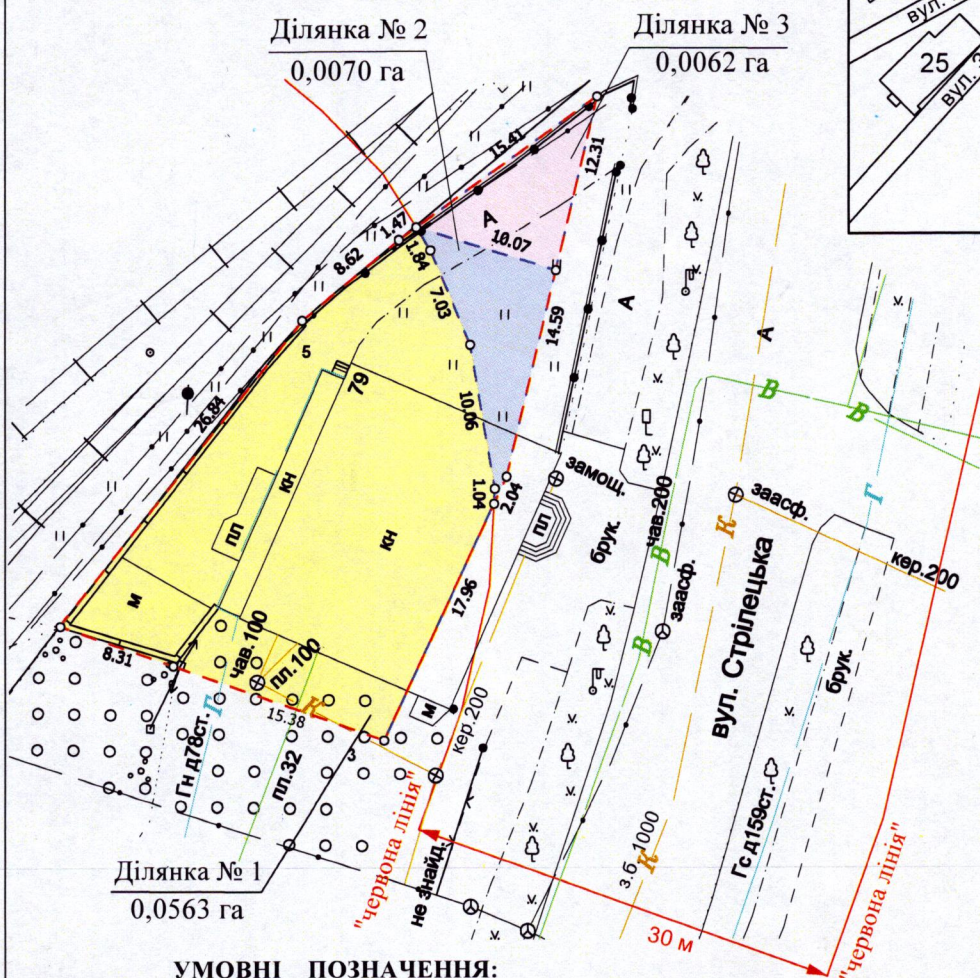

УМОВНІ ПОЗНАЧЕННЯ:

- | | |
|-----------|---|
| 0,0695 га | — земельна ділянка, право комунальної власності Луцької міської ради на яку зареєстровано в Державному реєстрі речових прав на нерухоме майно 19.10.2023, номер запису про право власності: 52221192, для будівництва та обслуговування будівель торгівлі - 03.07 |
| 0,0563 га | — земельна ділянка № 1 |
| 0,0070 га | — земельна ділянка № 2 |
| 0,0062 га | — земельна ділянка № 3 |
| — — — — | — межа поділу земельної ділянки |

СЕКРЕТАР МІСЬКОЇ РАДИ

Юрій БЕЗПЯТКО

ФОП	Кортоус В.М.	Масштаб 1:500	
Сертификований інженер	Кортоус В.М.	Площа земельної ділянки (га)	Площа земельних ділянок (га)
землевпорядник	Миколайович	1	0,0563
		2	0,0070
	ФОП Кортоус В.М.	3	0,0062