
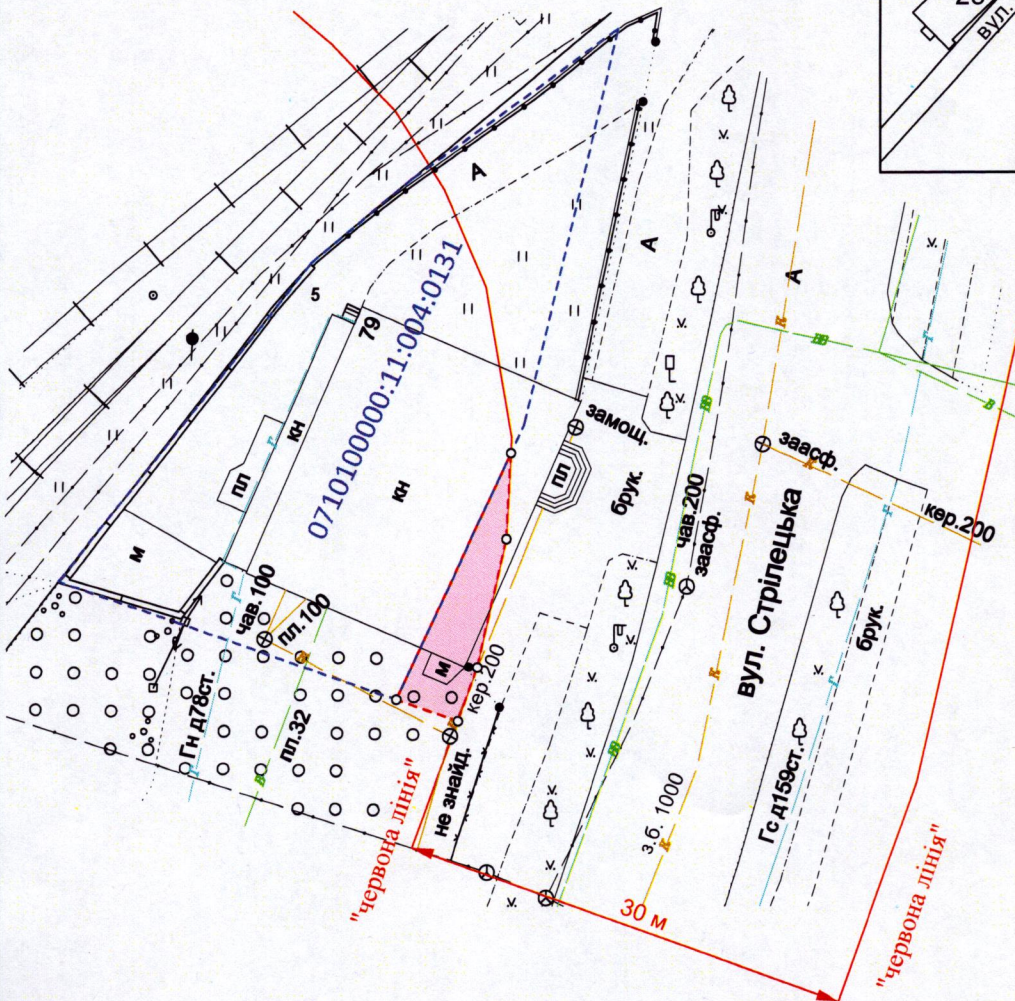


ПЛАН
земельної ділянки

Місце розташування: м. Луцьк, вул. Стрілецька, 79

Землекористувач: гр. Кравчук Анна Олегівна

Ситуаційна схема

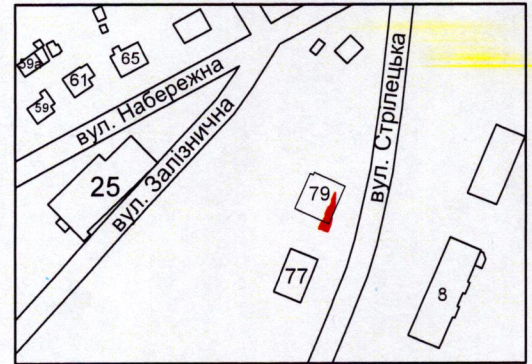

УМОВНІ ПОЗНАЧЕННЯ:

0,0050 га — орієнтовна площа земельної ділянки, що планується для відведення у власність, шляхом викупу, видом цільового призначення земельної ділянки: 03.07 - для будівництва та обслуговування будівель торгівлі

СЕКРЕТАР МІСЬКОЇ РАДИ _____

Юрій БЕЗПЯТКО

ФОП	Кортоус В.М.	Масштаб 1:500	
Сертифікований інженер - землепорядник	ВАСИЛЬ КОРТУС В.М.	Орієнтовна площа земельної ділянки (га)	з них у власність (шляхом викупу)
	Миколайович	0,0050	-