

ПЛАН
земельної ділянки

Додаток до рішення міської ради
№ _____ від "___" _____ 202__ р.

Кадастровий номер: 0724582600:01:001:0316

Місце розташування: Волинська область, Луцький район, с. Іванчиці



Землевласник:

Луцька міська територіальна громада, в особі Луцької міської ради

Землекористувач:

комунальне підприємство «Луцькводоканал»

Ситуаційний план

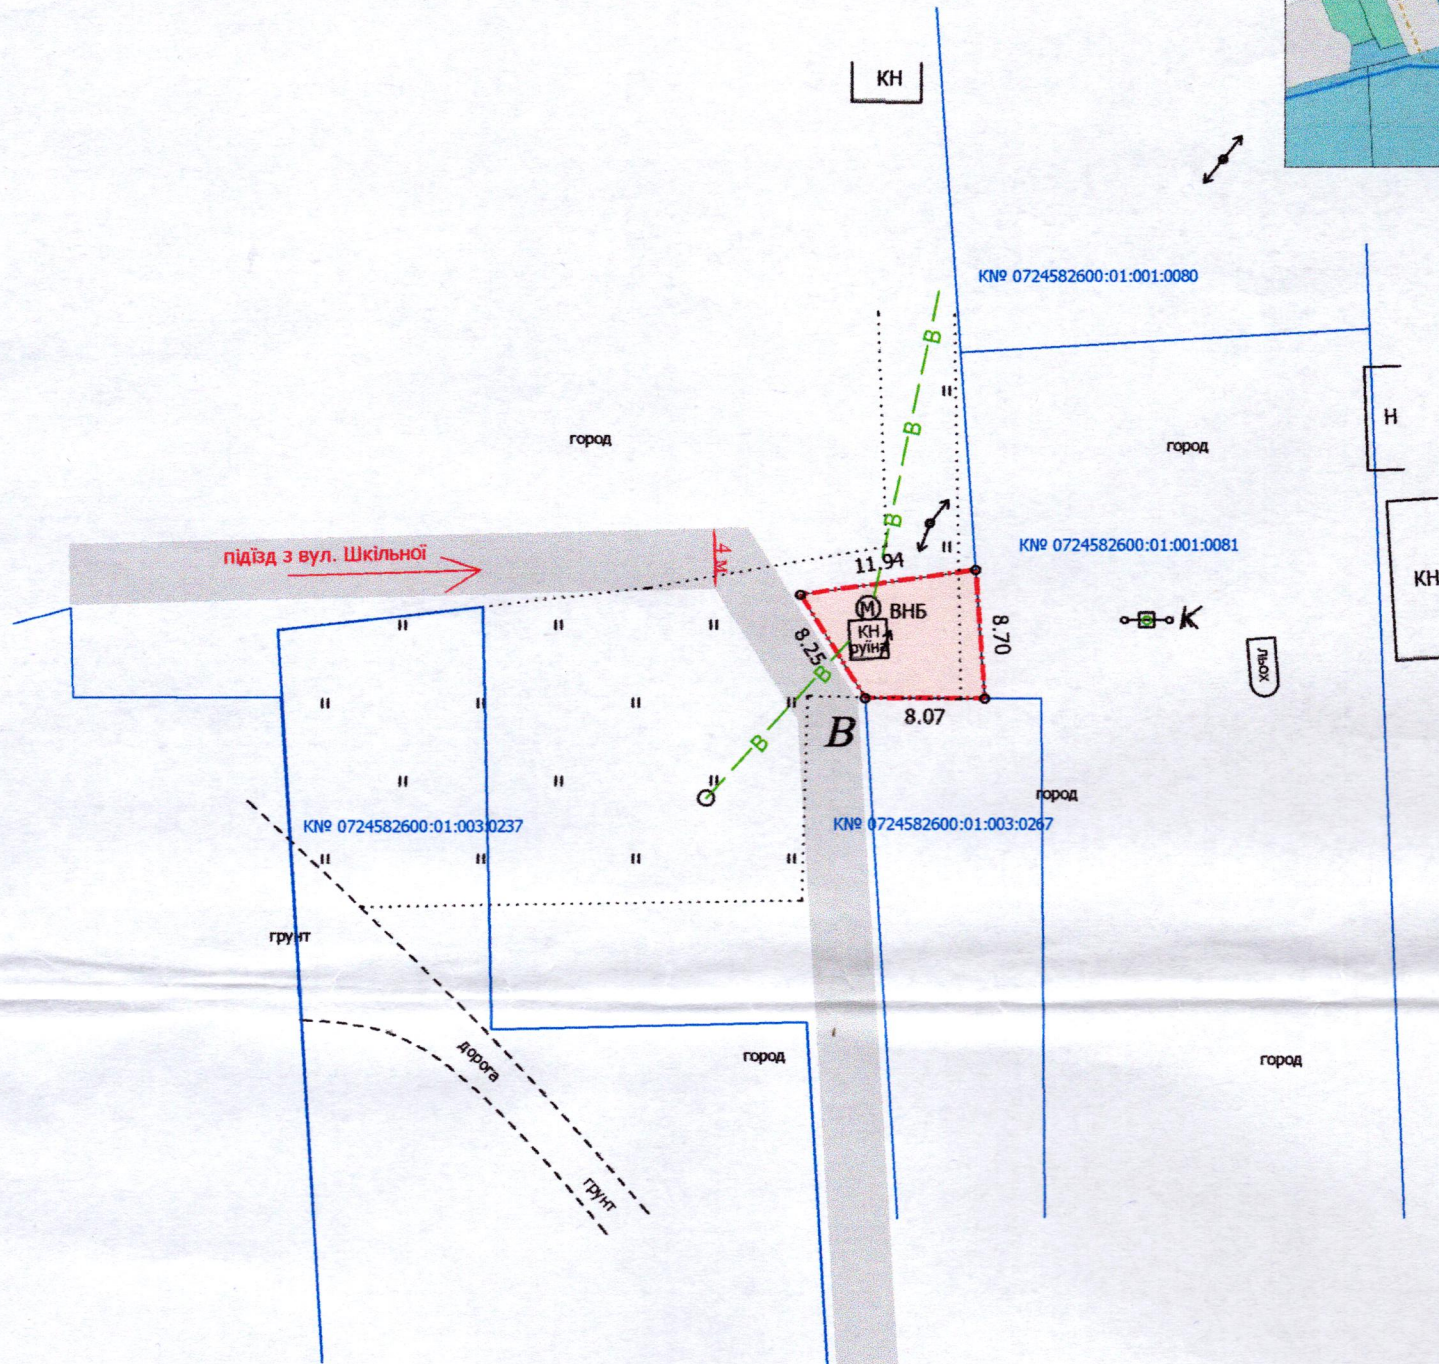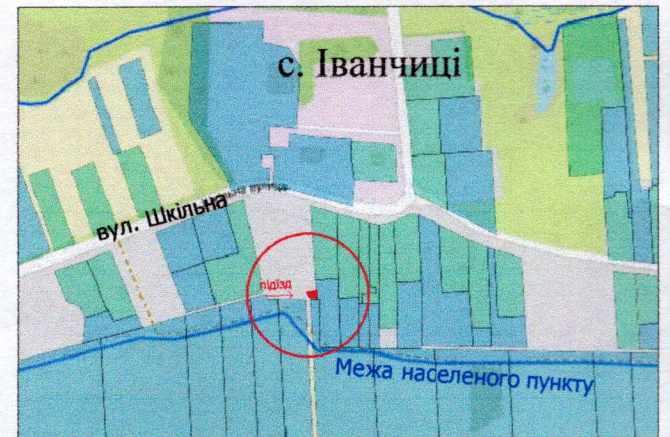

УМОВНІ ПОЗНАЧЕННЯ:

- 0,0080 га** — земельна ділянка, що надається в постійне користування із зміною виду цільового призначення земельної ділянки з 03.05 - для будівництва та обслуговування будівель закладів культурно-просвітницького обслуговування на 11.04 - для розміщення та експлуатації основних, підсобних і допоміжних будівель та споруд технічної інфраструктури (виробництва та розподілення газу, постачання пари та гарячої води, збирання, очищення та розподілення води)
- 0,0080 га** — земельна ділянка Луцької міської територіальної громади, в особі Луцької міської ради, право власності на яку зареєстровано в Державному реєстрі речових прав на нерухоме майно 06.02.2024, номер запису: 53613526

СЕКРЕТАР МІСЬКОЇ РАДИ

Юрій БЕЗПЯТКО

Директор	Завадський В.М.
Перевірив	Завадський В.М.
Виконав	Сілюк О.П.
ППП «Луцькземресурс»	

Масштаб 1: 500

Площа земельної ділянки (га)	З них в постійне користування (із зміною цільового призначення) (га)
0,0080	0,0080