

ПЛАН
земельної ділянки

Кадастровий номер: 0722881000:01:001:0931



Місце розташування: Волинська область,
Луцький район, с. Богушівка

Власник:

громадянка Сінчук Оксана Анатоліївна

Додаток до рішення міської ради
№ _____ від " ____ " _____ 202__ р.

Ситуаційна схема

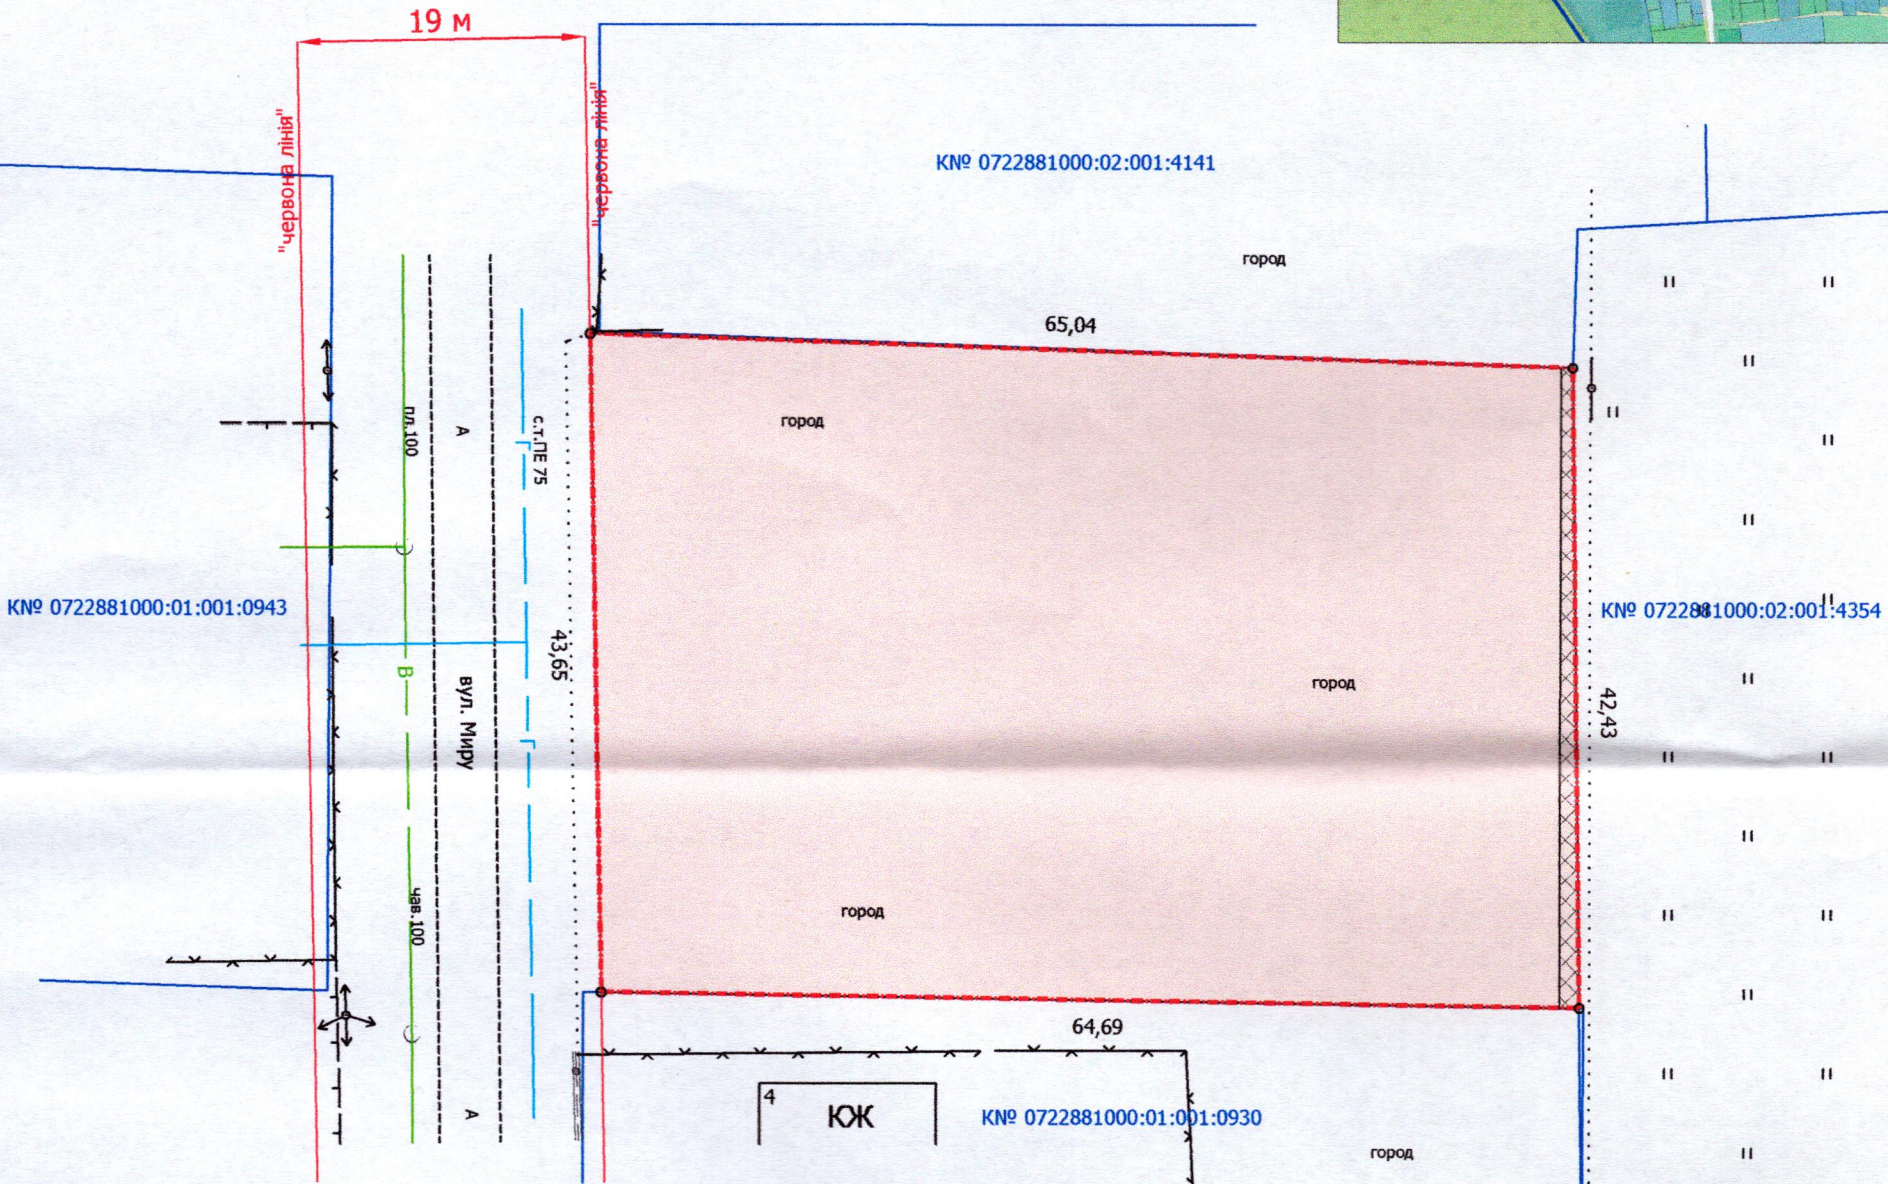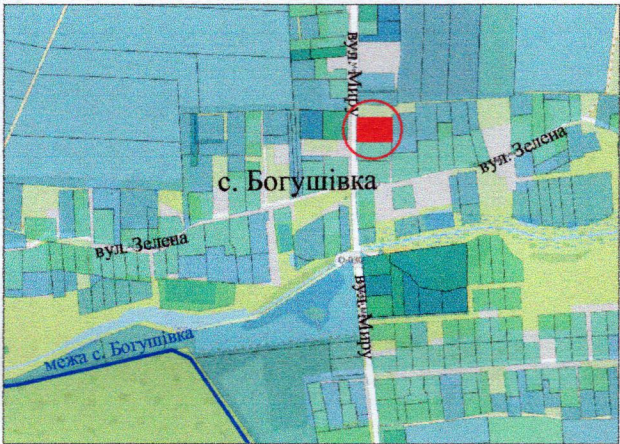

УМОВНІ ПОЗНАЧЕННЯ

- 0,2789 га** — земельна ділянка, цільове призначення якої змінюється з «для ведення особистого селянського господарства 01.03» на «для будівництва і обслуговування житлового будинку, господарських будівель і споруд (присадибна ділянка) 02.01»
- 0,0044 га** — обмеження, встановлене щодо використання земельної ділянки [охоронна зона навколо (уздовж) об'єкта зв'язку (01.04) - повітряна лінія електронної комунікаційної мережі]

СЕКРЕТАР МІСЬКОЇ РАДИ

Юрій БЕЗПЯТКО

Директор Завадський В.М. Перевірив Завадський В.М. Виконав Сілюк О.П. ПІІ «Луцькземресурс»	Масштаб 1: 500	
	Площа земельної ділянки (га)	З них у власність (зміна цільового)
	0,2789	0,2789