

ПЛАН  
земельної ділянки



Додаток до рішення міської ради  
№ \_\_\_\_\_ від "\_\_\_" \_\_\_\_\_ 202\_\_ р.

Ситуаційна схема

Кадастровий номер: 0710100000:41:067:0035

Місце розташування: м. Луцьк, вул. Польова, 56

Землекористувач:  
громадянка Крочук Наталія Володимирівна

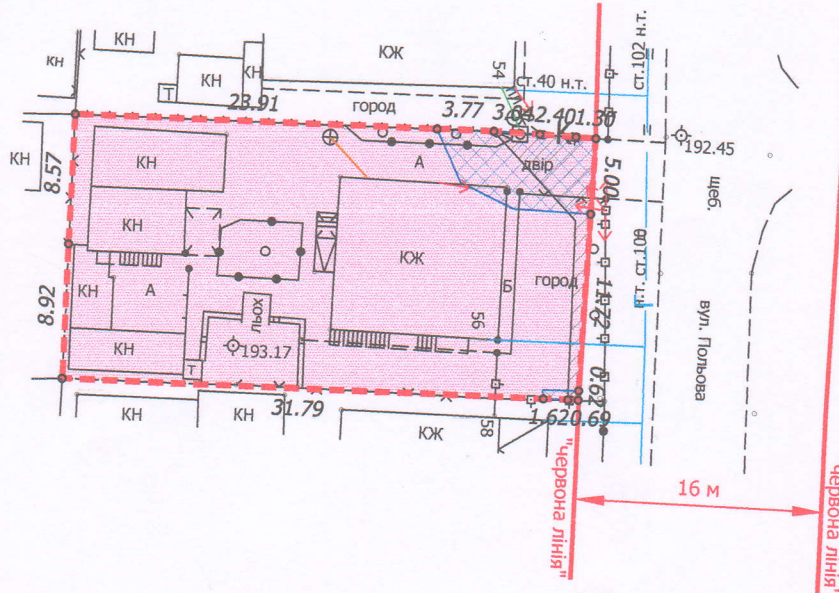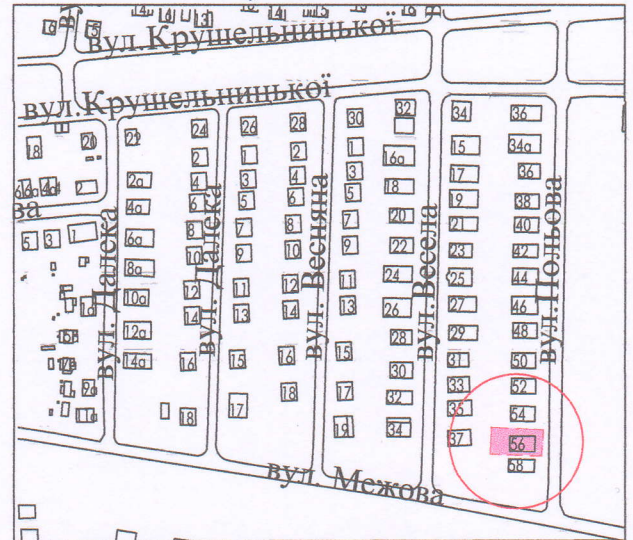

УМОВНІ ПОЗНАЧЕННЯ

- 0,0600 га - земельна ділянка, що передається у власність для будівництва і обслуговування житлового будинку, господарських будівель і споруд (присадибна ділянка) - 02.01
- 0,0600 га - обмеження, встановлене щодо використання земельної ділянки [охоронна зона навколо (уздовж) об'єкта транспорту (01.03)]
- 0,0031 га - обмеження, встановлене щодо використання земельної ділянки [охоронна зона навколо (уздовж) об'єкта енергетичної системи (01.05) - повітряні лінії електропередачі]
- 0,0045 га - обмеження, встановлені щодо використання земельної ділянки [охоронна зона навколо інженерних комунікацій (01.08) - водопровід, газопровід]

СЕКРЕТАР МІСЬКОЇ РАДИ \_\_\_\_\_ **Юрій БЕЗПЯТКО**

|                               |                                 |                              |                       |
|-------------------------------|---------------------------------|------------------------------|-----------------------|
| ФОП                           | Мордик А.О.                     | Масштаб 1:500                |                       |
| Виконав                       | Мордик А.О.                     | Площа земельної ділянки (га) | 3 нх у власність (га) |
| Мордик Анатолій Олександрович | АНАТОЛІЙ ОЛЕКСАНДРОВИЧ № 015114 | 0,0600                       | 0,0600                |

