

ПЛАН
земельної ділянки

Кадастровий номер: 0710100000:33:022:0159



Місце розташування: м. Луцьк, вул. Гушанська, 23-А

Землекористувач:

громадянин Маць Володимир Станіславович

Додаток до рішення міської ради
№ _____ від "___" _____ 202__ р.

Ситуаційний план

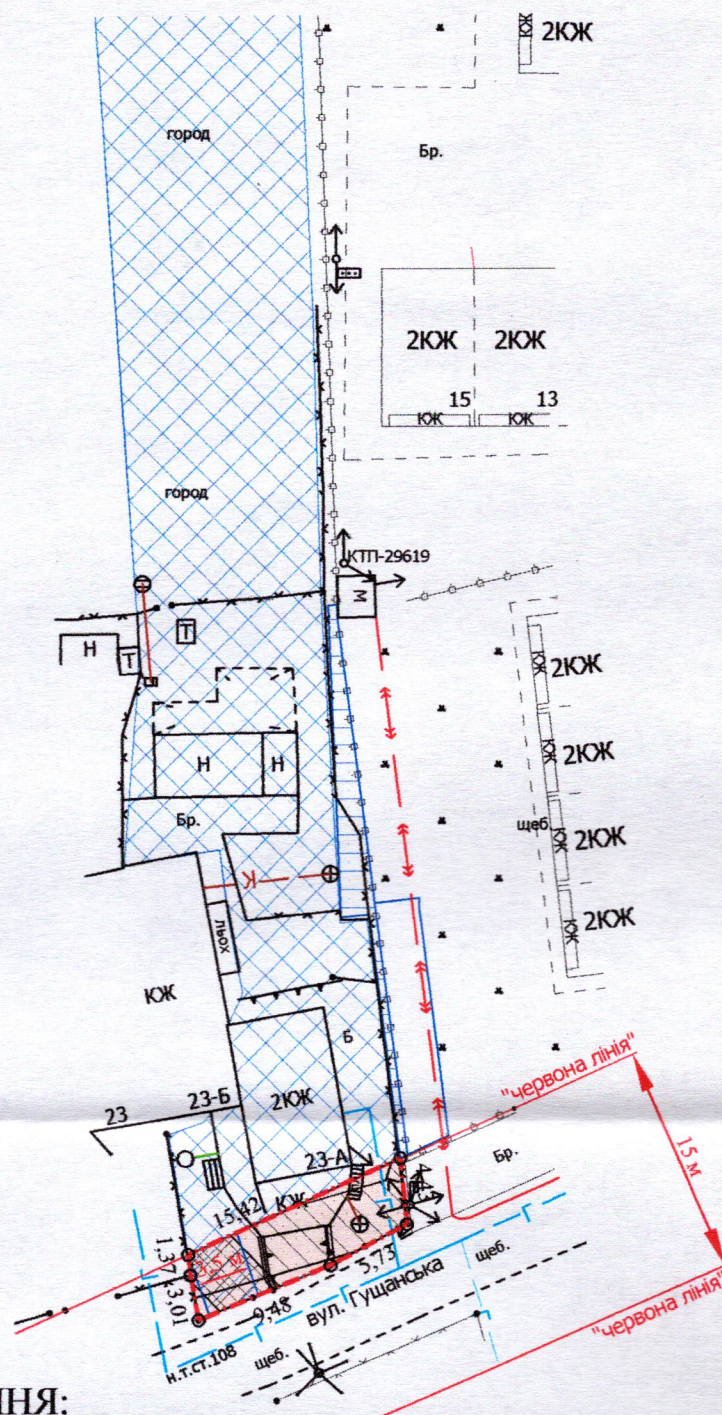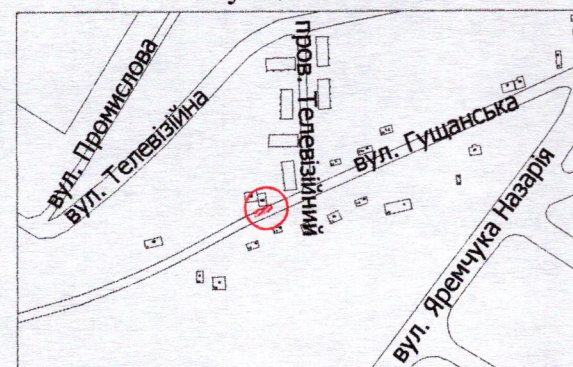

УМОВНІ ПОЗНАЧЕННЯ:

- 0,0067 га** — земельна ділянка, що надається в оренду в межах "червоних ліній" для обслуговування жилого будинку, господарських будівель і споруд [02.01 - для будівництва і обслуговування житлового будинку, господарських будівель і споруд (присадибна ділянка)]
- 0,0067 га** — земельна ділянка, що була надана в оренду гр. Мацю В.С. згідно з договором оренди земельної ділянки від 13.03.2006 за № 040607700041
- 0,1000 га** — земельна ділянка у власності гр. Маця В.С., згідно з Державним актом на право власності на земельну ділянку від 13.03.2006 за № 010607700145 (Серія ЯА № 646497), для будівництва та обслуговування жилого будинку та господарських будівель і споруд
- 0,0037 га** — земельна ділянка гр. Маця В.С., право власності на яку зареєстровано у Державному реєстрі речових прав на нерухоме майно від 17.01.2024, номер відомостей про речове право: 53333904, для індивідуального садівництва
- 0,0017 га** — обмеження, встановлене щодо використання земельної ділянки [охоронна зона навколо (уздовж) об'єкта зв'язку (01.04) - повітряна лінія електронної комунікаційної мережі]
- 0,0055 га** — обмеження, встановлене щодо використання земельної ділянки [охоронна зона навколо (уздовж) об'єкта енергетичної системи (01.05) - повітряна лінія електропередачі]
- 0,0067 га** — обмеження, встановлене щодо використання земельної ділянки [території в червоних лініях (06.01.1)]
- 0,0015 га** — обмеження, встановлене щодо використання земельної ділянки [земельний сервітут (07.02) - право проїзду на транспортному засобі по наявному шляху]

СЕКРЕТАР МІСЬКОЇ РАДИ

Юрій БЕЗПЯТКО

Директор	Завадський В.М.	Масштаб 1: 500	
Перевірив	Завадський В.М.	Площа земельної ділянки (га)	З них в оренду (га)
Виконав	Сілюк О.П.		
ПП «Луцькземресурс»		0,0067	0,0067