

ПЛАН
земельної ділянки

Додаток до рішення міської ради
№ _____ від "___" _____ 202__ р.

Кадастровий номер: 0710100000:21:113:0060


Місце розташування: м. Луцьк, вул. Черчицька, 47

Землекористувачі:

громадянка Колеснікова Надія Юріївна (96/100)

громадянка Колеснікова Алла Федорівна (4/100)

Ситуаційний план

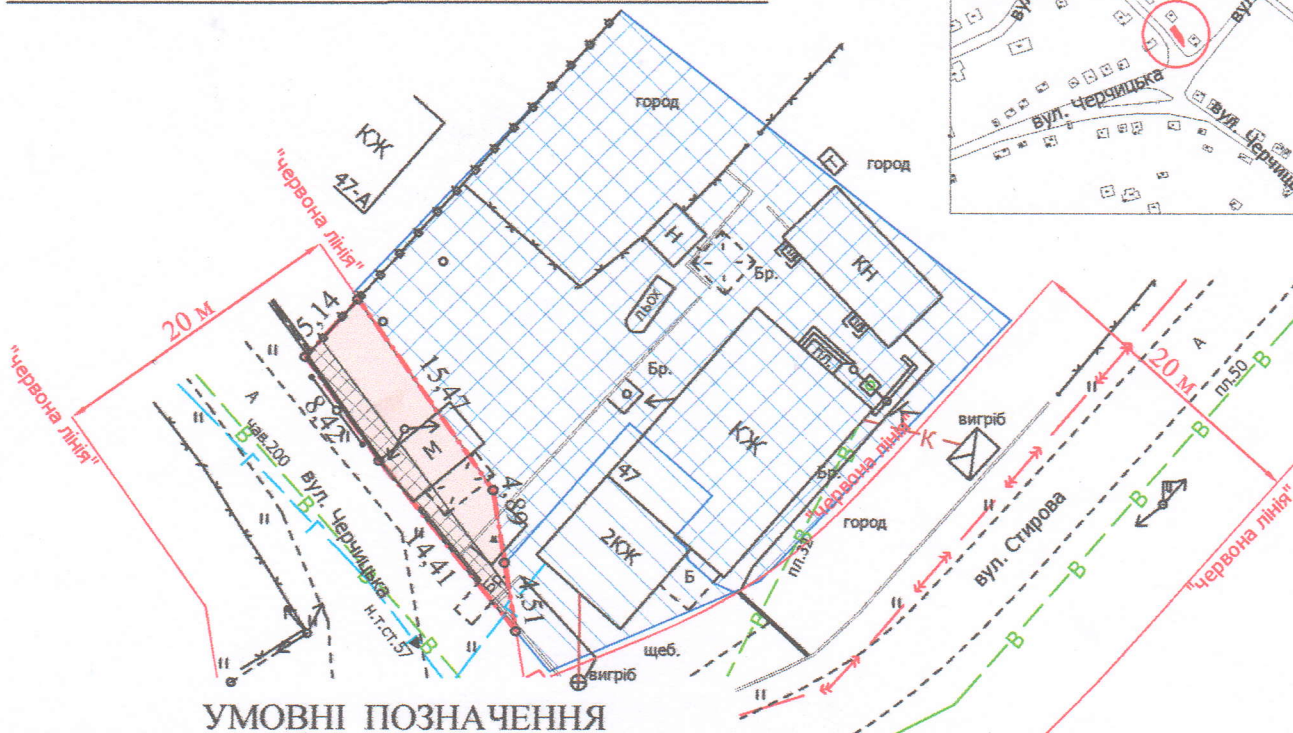

УМОВНІ ПОЗНАЧЕННЯ

- 0,0093 га — земельна ділянка, що надається в оренду в межах "червоних ліній" для обслуговування жилого будинку, господарських будівель і споруд [02.01 - для будівництва і обслуговування житлового будинку, господарських будівель і споруд (присадибна ділянка)] (частка гр. Колеснікової Н.Ю. - 96/100, що становить 0,0089 га, частка гр. Колеснікової А.Ф. - 4/100, що становить 0,0004 га)
- 0,0864 га — земельна ділянка гр. Колеснікової Н.Ю., право власності на яку зареєстровано в Державному реєстрі речових прав на нерухоме майно 17.02.2020, номер запису про право власності: 35516778, для будівництва і обслуговування жилого будинку, господарських будівель і споруд (присадибна ділянка)
- 0,0136 га — земельна ділянка гр. Колеснікової А.Ф., право власності на яку зареєстровано в Державному реєстрі речових прав на нерухоме майно 13.05.2019, номер запису про право власності: 31558413, для будівництва і обслуговування жилого будинку, господарських будівель і споруд (присадибна ділянка)
- 0,0093 га — обмеження, встановлене щодо використання земельної ділянки [зона охорони археологічного культурного шару (01.02.4)]
- 0,0034 га — обмеження, встановлене щодо використання земельної ділянки [охоронна зона навколо (уздовж) об'єкта зв'язку (01.04) - повітряна лінія електронної комунікаційної мережі]
- 0,0093 га — обмеження, встановлене щодо використання земельної ділянки [території в червоних лініях (06.01.1)]

СЕКРЕТАР МІСЬКОЇ РАДИ

Юрій БЕЗПЯТКО

Директор	Завадський В.М.
Перевірив	Завадський В.М.
Виконав	Сілюк О.П.
ПІП «Луцькземресурс»	
ЗАВАДСЬКИЙ МІХАЙЛОВИЧ № 002215	

Масштаб 1: 500

Площа земельної ділянки (га)	3 нин
	в оренду (га)
0,0093	0,0093