

ПЛАН  
земельної ділянки



Додаток до рішення міської ради  
№ \_\_\_\_\_ від "\_\_\_" \_\_\_\_\_ 20\_\_ р.

Кадастровий номер: 0710100000:31:155:0032

Місце розташування: м. Луцьк, вул. Львівська, 88

Землекористувач: громадянка Нагорна Ніна Петрівна

Ситуаційна схема

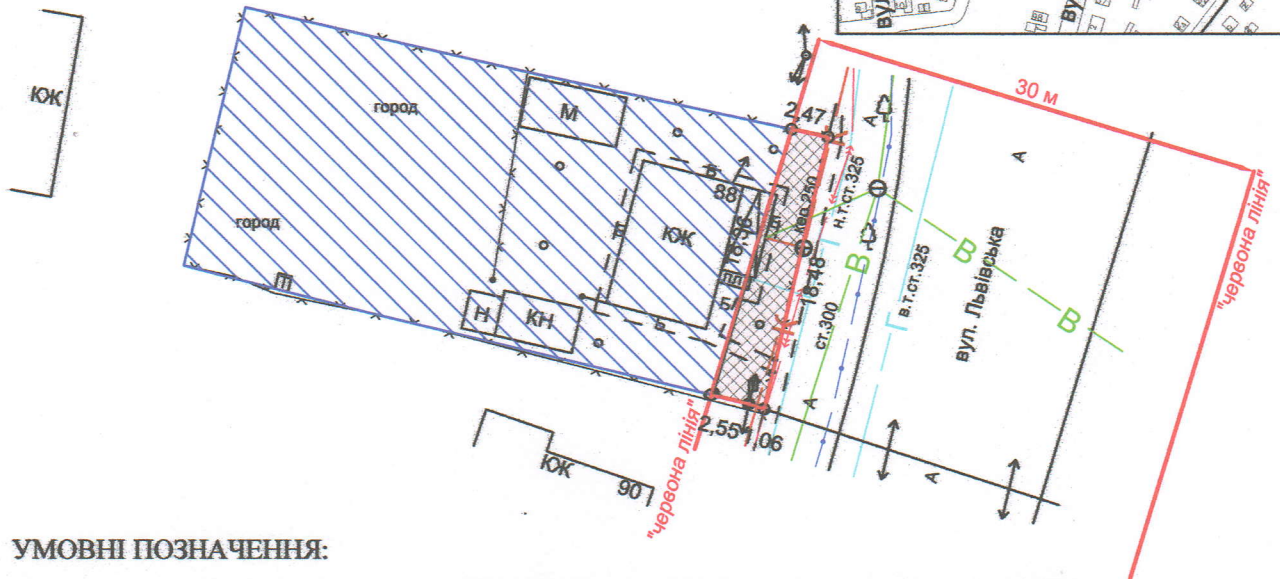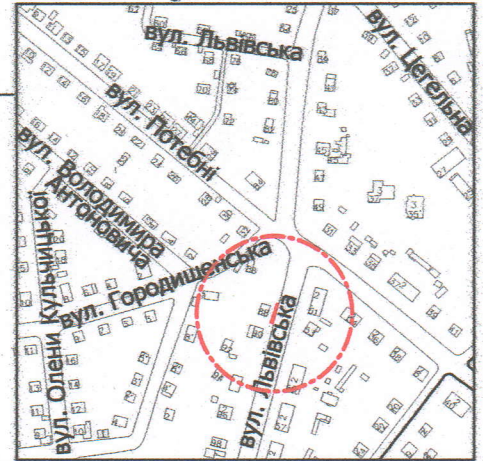

УМОВНІ ПОЗНАЧЕННЯ:

- 0,0056 га - земельна ділянка, що надається в оренду в межах "червоних ліній" для обслуговування жилого будинку, господарських будівель і споруд [02.01 - для будівництва і обслуговування житлового будинку, господарських будівель і споруд (присадибна ділянка)]
- 0,0654 га - земельна ділянка гр. Нагорної Н.П., право власності на яку зареєстровано в Державному реєстрі речових прав на нерухоме майно від 07.02.2025, номер відомостей про речове право: 58475475, для будівництва і обслуговування житлового будинку, господарських будівель і споруд (присадибна ділянка)
- 0,0056 га - обмеження, встановлене щодо використання земельної ділянки [зона охорони археологічного культурного шару (01.02.4)]
- 0,0056 га - обмеження, встановлене щодо використання земельної ділянки [охоронна зона навколо (уздовж) об'єкта енергетичної системи (01.05) - повітряна лінія електропередачі, підземна кабельна лінія електропередачі]
- 0,0054 га - обмеження, встановлене щодо використання земельної ділянки [охоронна зона навколо інженерних комунікацій (01.08) - водопровід, каналізація, газопровід]
- 0,0056 га - обмеження, встановлене щодо використання земельної ділянки [території в червоних лініях (06.01.1)]

СЕКРЕТАР МІСЬКОЇ РАДИ \_\_\_\_\_ **Юрій БЕЗПЯТКО**

|                                                                              |                                     |                                                   |                                          |
|------------------------------------------------------------------------------|-------------------------------------|---------------------------------------------------|------------------------------------------|
| <p>ФОП</p> <p>Відповідальний за якість робіт</p> <p>Олександр Степанович</p> | <p>Ляшук О.С.</p> <p>Ляшук О.С.</p> | <p>Масштаб 1: 500</p>                             |                                          |
| <p>Фізична особа-підприсмець</p> <p>Ляшук Олександр Степанович</p>           |                                     | <p>Площа земельної ділянки (га)</p> <p>0,0056</p> | <p>З них в оренду (га)</p> <p>0,0056</p> |