



Ситуаційна схема

Кадастровый номер: 0710100000:22:171:0024

Місце розташування: м. Луцьк, вул. Леонтовича, 2

Землевласник: Луцька міська територіальна громада,
в особі Луцької міської ради

Землекористувач: громадянин Матяшук Микола Вікторович

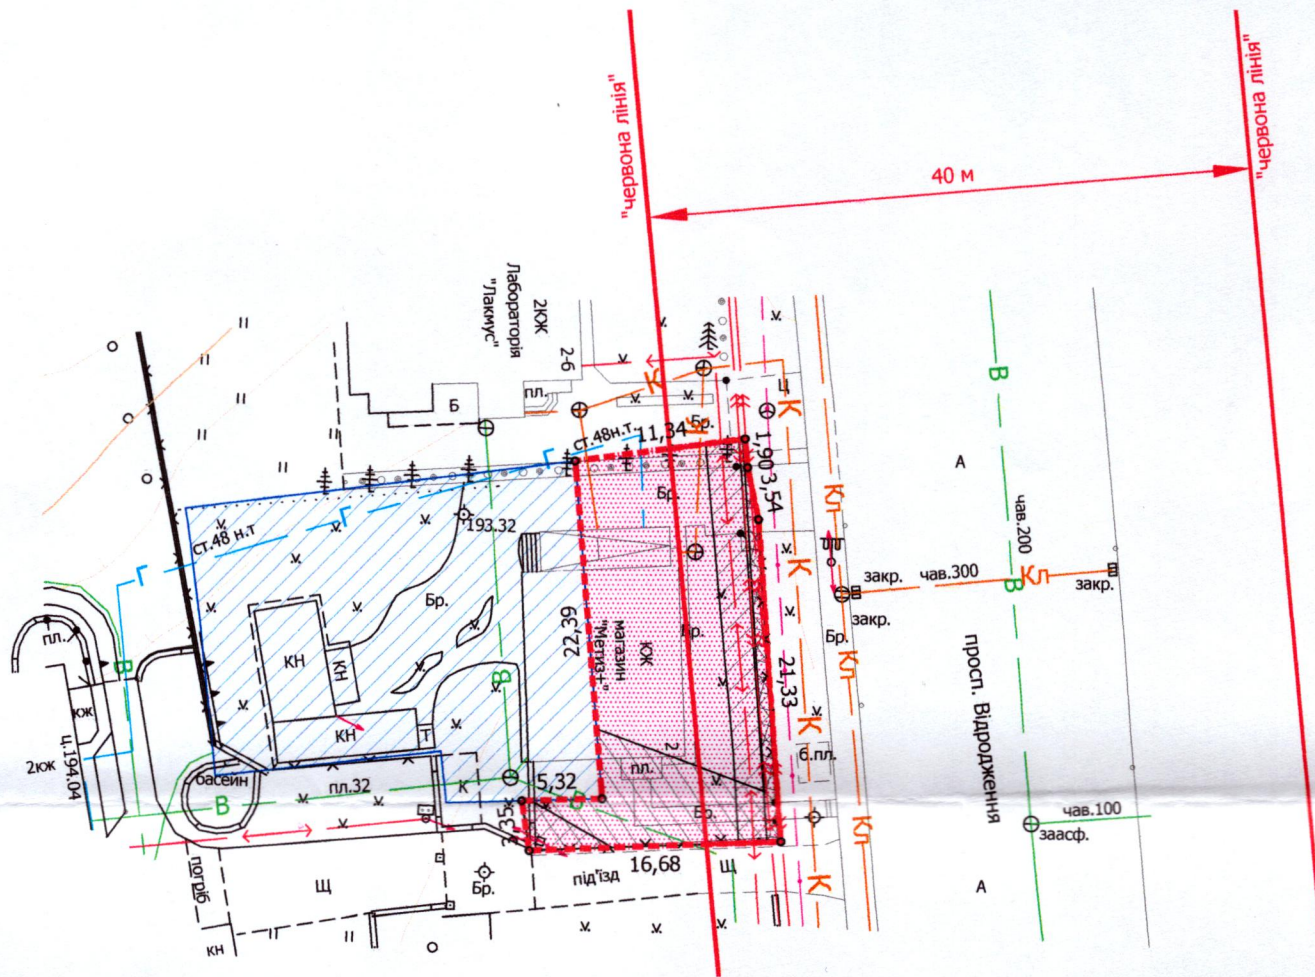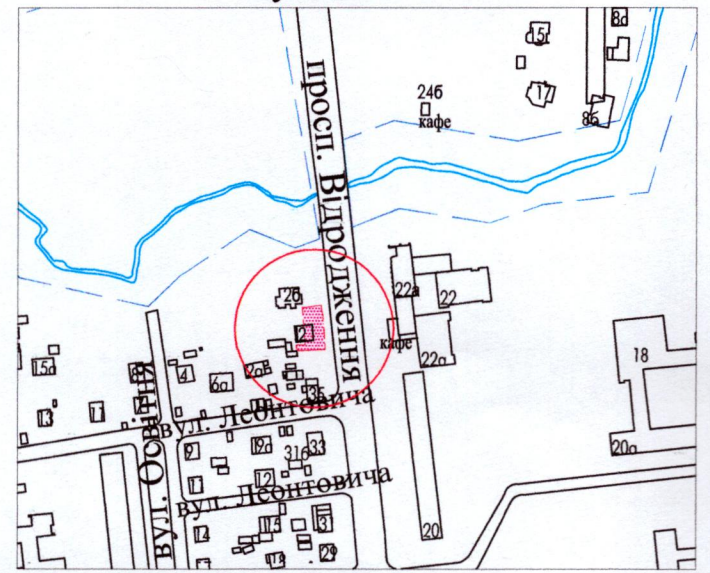

УМОВНІ ПОЗНАЧЕННЯ

- 0,0322 га - земельна ділянка, що надається в оренду із зміною цільового призначення «для будівництва та обслуговування жилого будинку, господарських будівель і споруд [02.01 - для будівництва і обслуговування житлового будинку, господарських будівель і споруд (присадибна ділянка)]» на «для будівництва та обслуговування жилого будинку з магазином (03.07 - для будівництва та обслуговування будівель торгівлі)»
- 0,0322 га - земельна ділянка Луцької міської територіальної громади, в особі Луцької міської ради, право власності на яку зареєстровано в Державному реєстрі речових прав на нерухоме майно 29.09.2023, номер відомостей про речове право: 51974837
- 0,0500 га - земельна ділянка гр. Матящука М.В., право власності на яку зареєстровано в Державному реєстрі речових прав на нерухоме майно 16.10.2024, номер відомостей про речове право: 57138535, для будівництва та обслуговування житлового будинку, господарських будівель та споруд (присадибна ділянка)
- 0,0322 га - обмеження, встановлене щодо використання земельної ділянки [зона охорони археологічного культурного шару (01.02.4)]
- 0,0023 га - обмеження, встановлене щодо використання земельної ділянки [охоронна зона навколо (уздовж) об'єкта зв'язку (01.04) - підземна кабельна лінія електронної комунікаційної мережі]
- 0,0086 га - обмеження, встановлене щодо використання земельної ділянки [охоронна зона навколо (уздовж) об'єкта енергетичної системи (01.05) - повітряна лінія електропередачі, підземна кабельна лінія електропередачі]
- 0,0097 га - обмеження, встановлене щодо використання земельної ділянки [охоронна зона навколо інженерних комунікацій (01.08) - каналізація, водопровід]
- 0,0137 га - обмеження, встановлене щодо використання земельної ділянки [території в червоних лініях (06.01.1)]

СЕКРЕТАР МІСЬКОЇ РАДИ

Юрій БЕЗПЯТКО

ФОП Мордик А.О.	Масштаб 1:500	
Відповідальний за якість робіт ФОП Мордик Анатолій Олександрович	Площа земельної ділянки (га)	3 в оренду (із зміною цільового призначення)
	0.0322	0.0322