

ПЛАН
земельної ділянки

Додаток до рішення міської ради
№ _____ від " ____ " _____ 202__ р.

Місце розташування: м. Луцьк, вул. Кічкарівська, 4



Землекористувачі:

громадянка Сапожник Софія Тимофіївна,

громадянин Бубало Вадим Анатолійович,

громадянка Приступа Дарина Олександрівна

Ситуаційний план

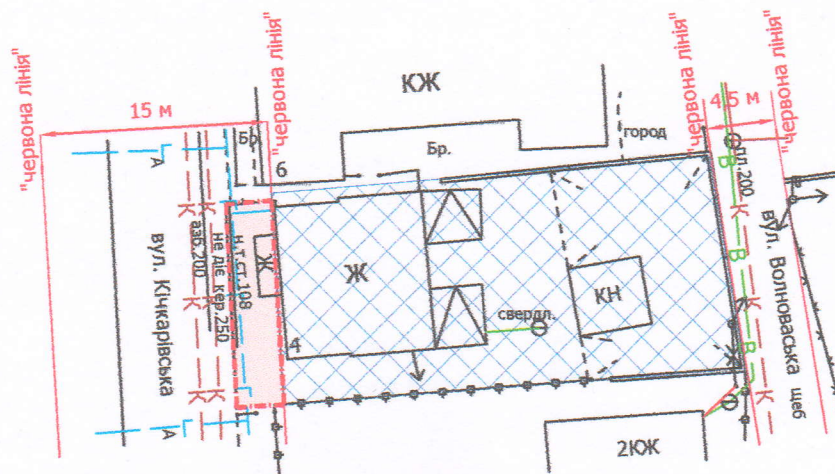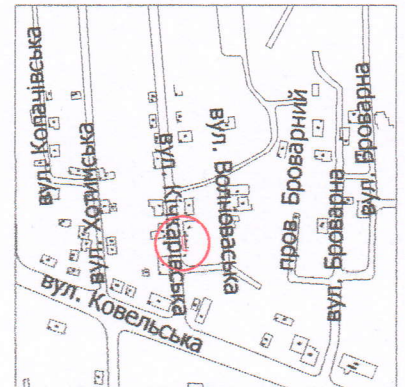

УМОВНІ ПОЗНАЧЕННЯ

0,005 га — земельна ділянка, що планується до відведення в оренду в межах "червоних ліній" для обслуговування жилого будинку, господарських будівель і споруд [02.01 - для будівництва і обслуговування житлового будинку, господарських будівель і споруд (присадибна ділянка)]

0,0420 га — земельна ділянка гр. Сопожник С.Т., гр. Бубала В.А., гр. Приступи Д.О., право власності на яку зареєстровано в Державному реєстрі речових прав на нерухоме майно 09.06.2025, номери відомостей про речове право: 60269133, 60269196, 60269167 відповідно, для будівництва і обслуговування житлового будинку, господарських будівель і споруд (присадибна ділянка)

СЕКРЕТАР МІСЬКОЇ РАДИ _____ **Юрій БЕЗПЯТКО**

Директор	Завадський В.М.	Масштаб 1: 500	
Перевірів	Завадський В.М.		
Виконав	Кунц О.Ю.	Орієнтовна площа земельної ділянки (га)	З них в оренду (га)
ПП "Луцькземресурс"		0,005	-