


ПЛАН
земельної ділянки

Кадастровий номер: 0721885803:03:001:0072
Місце розташування: Волинська область, Луцький район, с. Жабка
Землевласник:
громадянин Стельмах Валентин Іванович

Додаток до рішення міської ради
№ _____ від " ____ " _____ 20 ____ р.

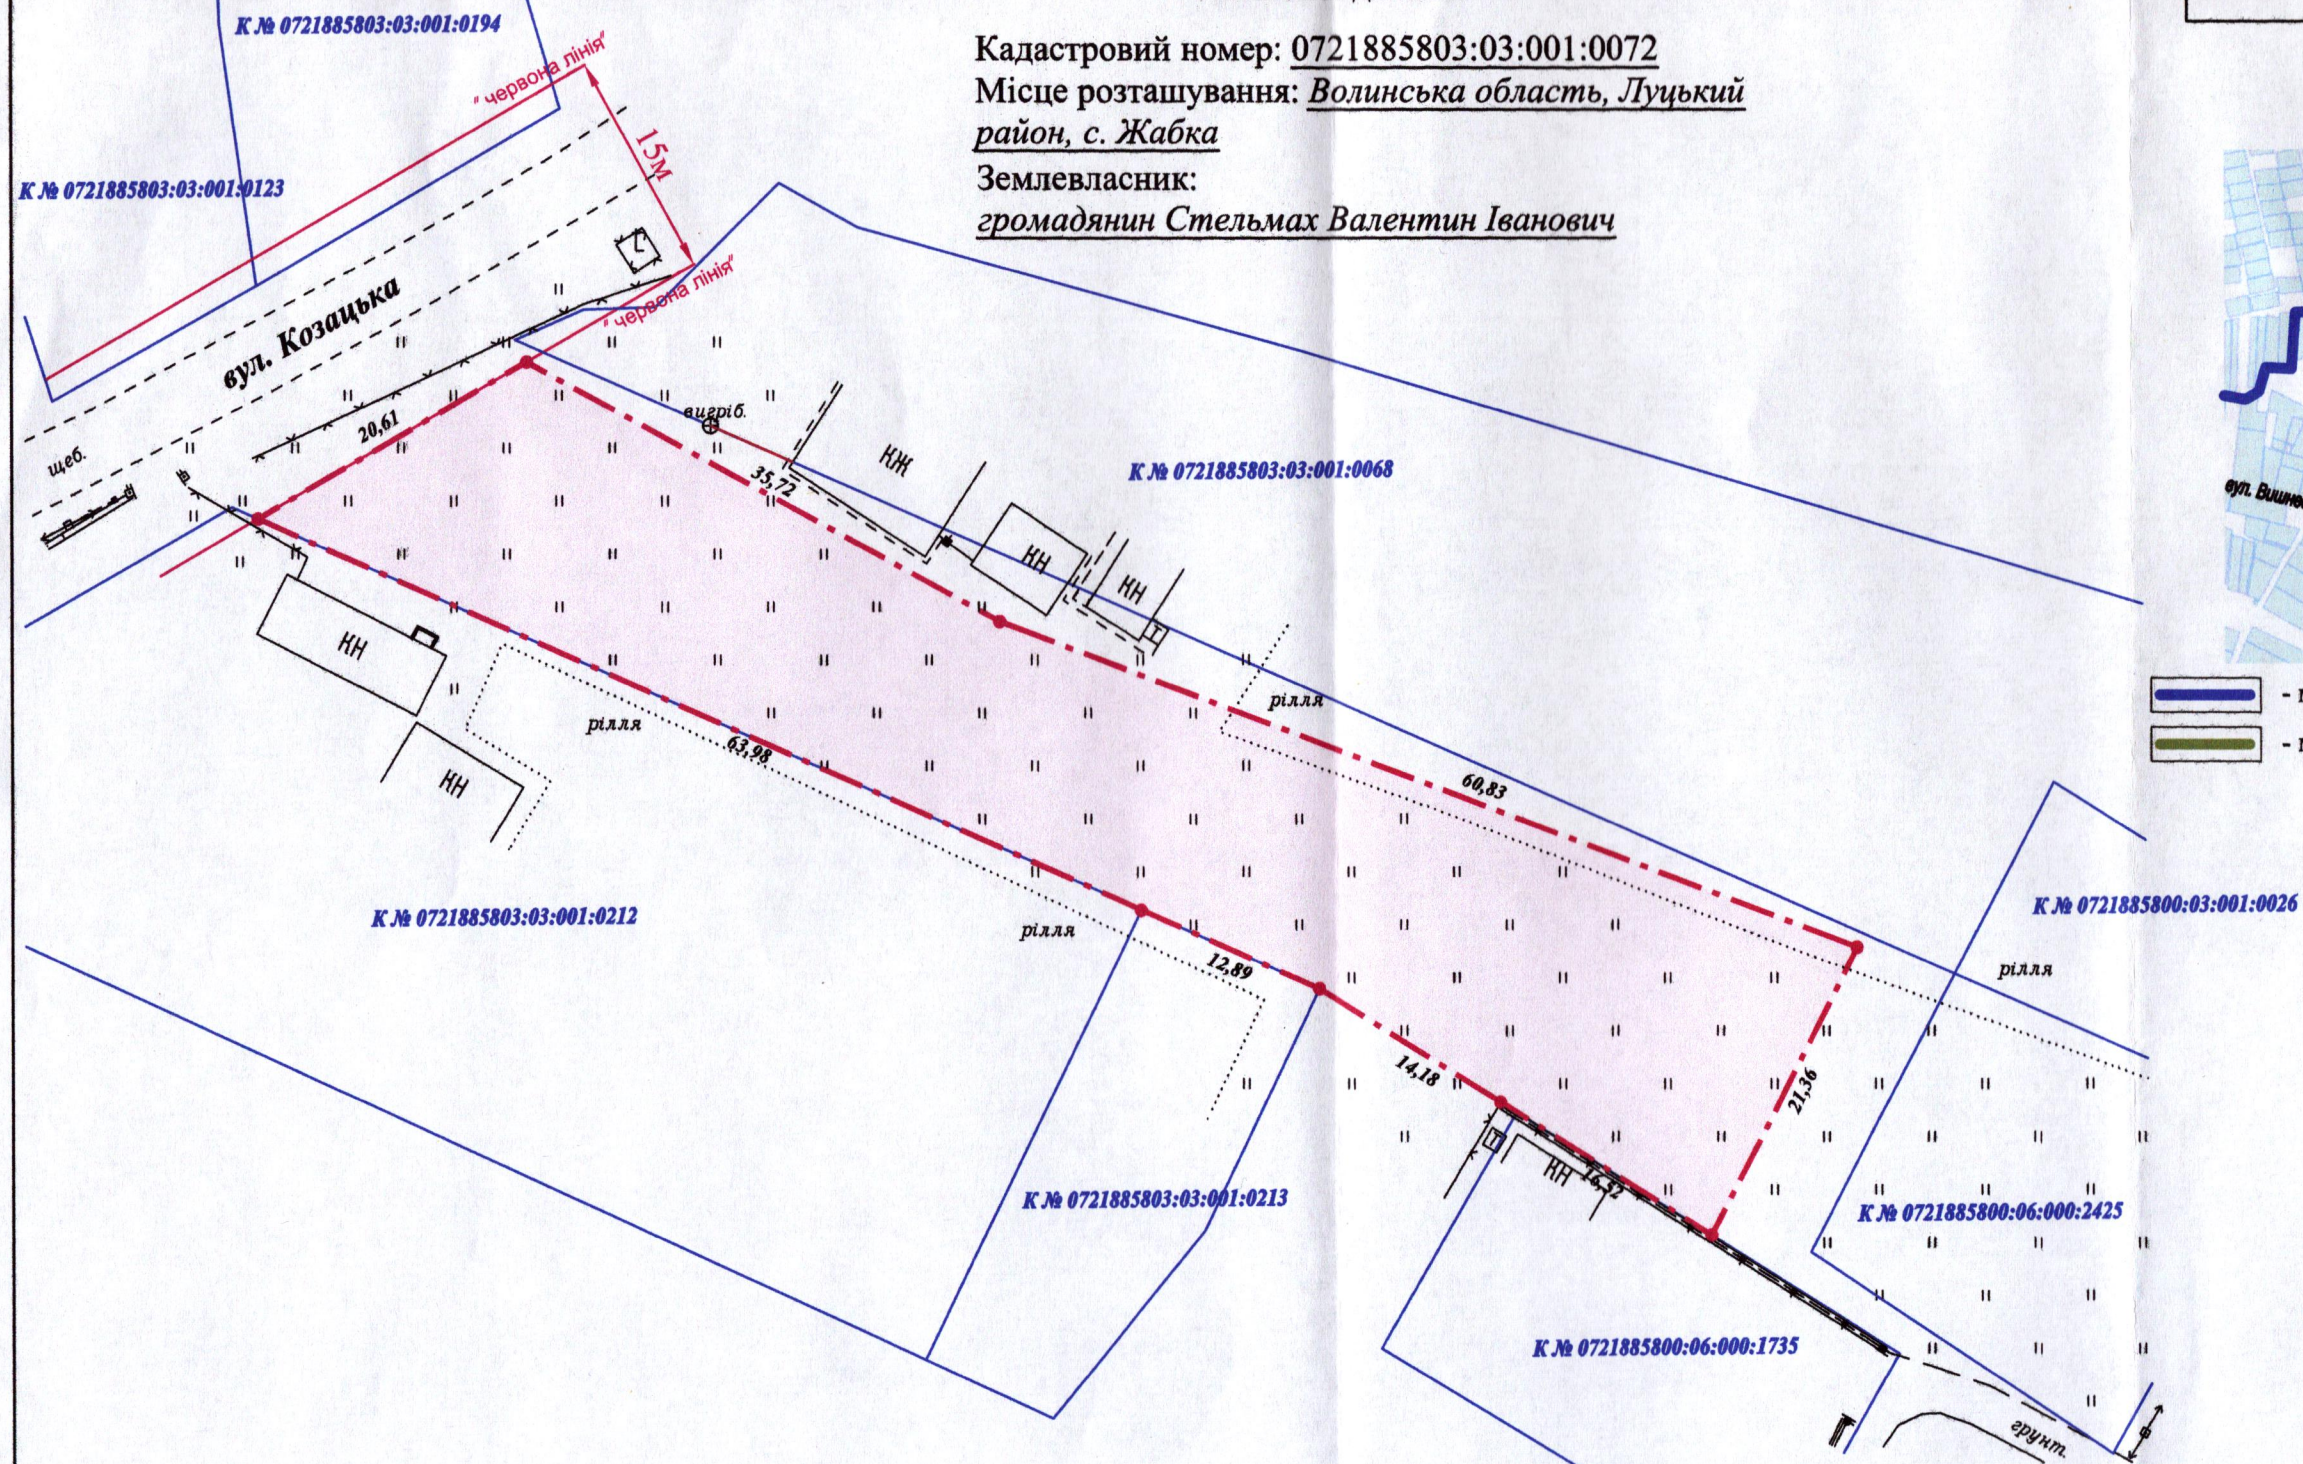

Ситуаційна схема



- межа населеного пункту с. Жабка
- межа Луцької міської територіальної громади

УМОВНІ ПОЗНАЧЕННЯ

0,1628 га - земельна ділянка, цільове призначення якої змінюється з "для ведення особистого селянського господарства (01.03)" на "для будівництва і обслуговування житлового будинку, господарських будівель і споруд (присадибна ділянка) (02.01)"

СЕКРЕТАР МІСЬКОЇ РАДИ

Юрій БЕЗПЯТКО



Масштаб 1:500

Площа ділянки (га)	З них
	у власності
0,1628	0,1628