



ПЛАН
земельної ділянки
Кадастровий номер:
0721885800:04:001:0021
Місце розташування:
Волинська область, Луцький район, с. Сапогове, вул. Киричука, 9-А
Землекористувач:
громадянин Філіпчук Валерій Вікторович

Додаток до рішення міської ради
№ _____ від "___" _____ 202__ р.

Ситуаційна схема

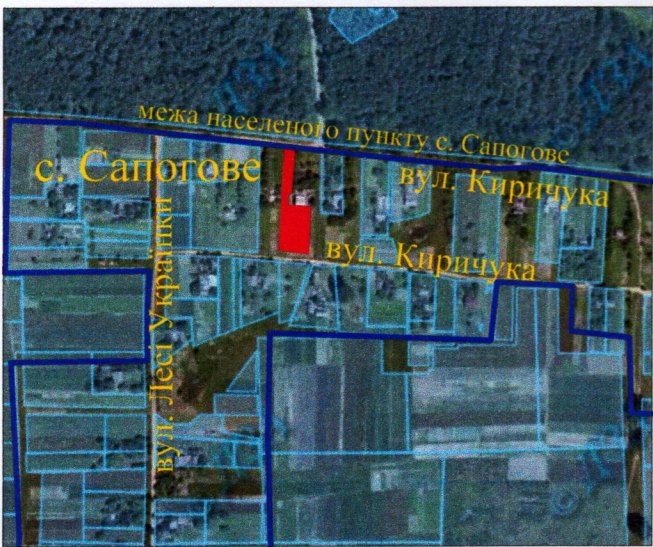

— межа с. Сапогове

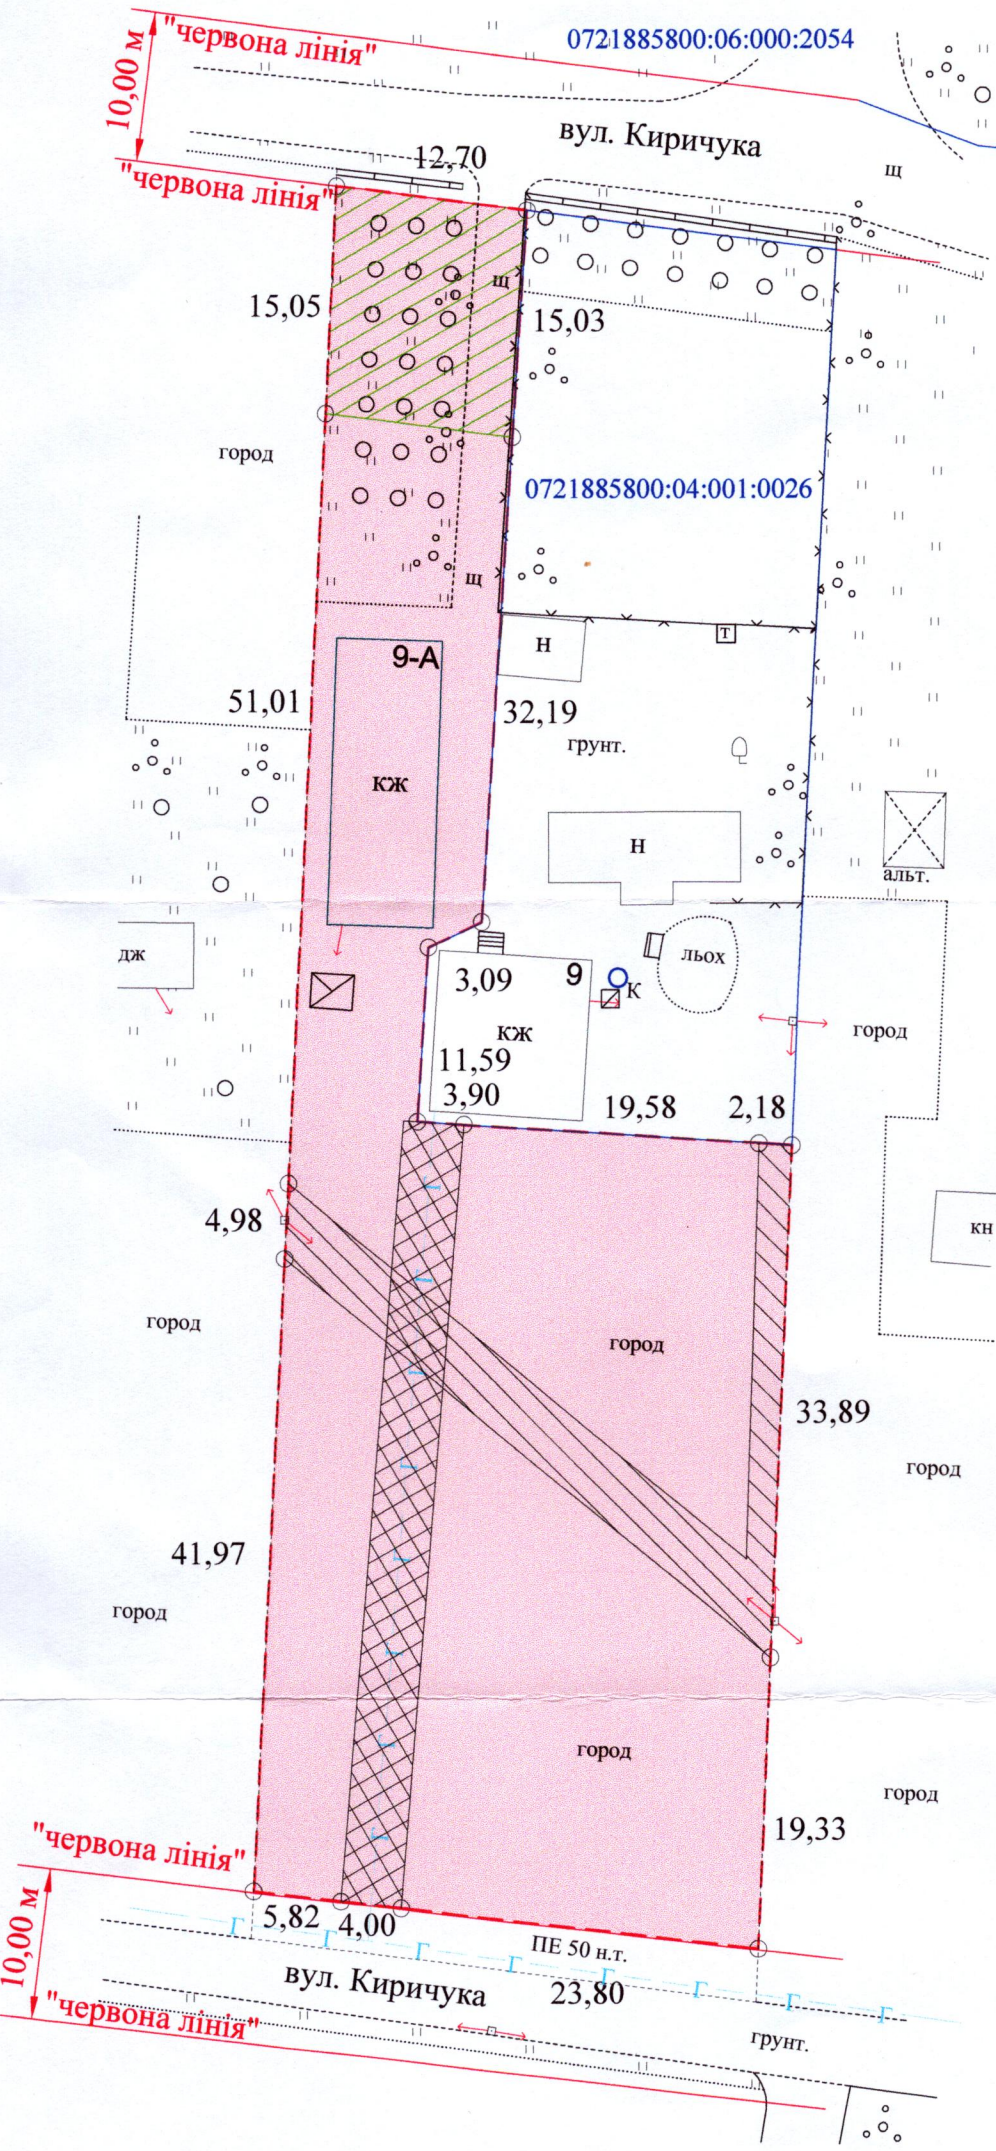

УМОВНІ ПОЗНАЧЕННЯ

- 0,2450 га — земельна ділянка, що передається безоплатно у власність для будівництва і обслуговування житлового будинку, господарських будівель і споруд (присадибна ділянка) - 02.01
- 0,0224 га — обмеження, встановлене щодо використання земельної ділянки [охоронна зона навколо (уздовж) об'єкта енергетичної системи (01.05) - повітряна лінія електропередачі (ПЛ - 0,4 кВ)]
- 0,0208 га — обмеження, встановлене щодо використання земельної ділянки [охоронна зона навколо інженерних комунікацій (01.08) - газопровід]
- 0,0189 га — обмеження, встановлене щодо використання земельної ділянки [територія в зелених лініях (06.01.2)]

СЕКРЕТАР МІСЬКОЇ РАДИ _____ Юрій БЕЗПЯТКО

Підприємство
Відповідальний
за якість робіт
Анатолій Миколайович
Фізична особа-підприємець
Група Анатолій Миколайович

Масштаб 1: 500	
Площа земельної ділянки (га)	З них у власність (га)
0,2450	0,2450