

ПЛАН

земельної ділянки

Кадастровый номер: 0721882700:01:001:0354

Місце розташування: Волинська область, Луцький район,
с. Жидичин

Власник:

громадянин Сомов Олександр Борисович (свідцтво про право на спадщину за законом від 27.05.2010 № 2-437, згідно з сертифікатом на право на земельну частку (пай) в колишньому КСП «Надія» серія ВЛ № 0213284 від 11.08.1997, який зареєстрований у Книзі реєстрації сертифікатів на земельну частку (пай) від 21.10.1997 за № 332)


0,5452 га — виділення в натурі (на місцевості) земельної частки (паю) № 182 (рілля) частка 1/2, відповідно до свідоцтва про право на спадщину за законом від 27.05.2010 № 2-437, згідно з сертифікатом на право на земельну частку (пай) в колишньому КСП «Надія» серія ВЛ № 0213284 від 11.08.1997, який зареєстрований у Книзі реєстрації сертифікатів на земельну частку (пай) від 21.10.1997 за № 332, для ведення особистого селянського господарства (01.03)

0,0500 га - обмеження, встановлене щодо використання земельної ділянки [охоронна зона навколо (уздовж) об'єкта енергетичної системи (01.05) - повітряна лінія електропередачі ЛЕП- 10 кВ]


0,0187 га - обмеження, встановлене щодо використання земельної ділянки [території в червоних лініях (06.01.1)]

Додаток до рішення міської ради
№ _____ від " ____ " _____ 20 ____ р.

Ситуаційна схема

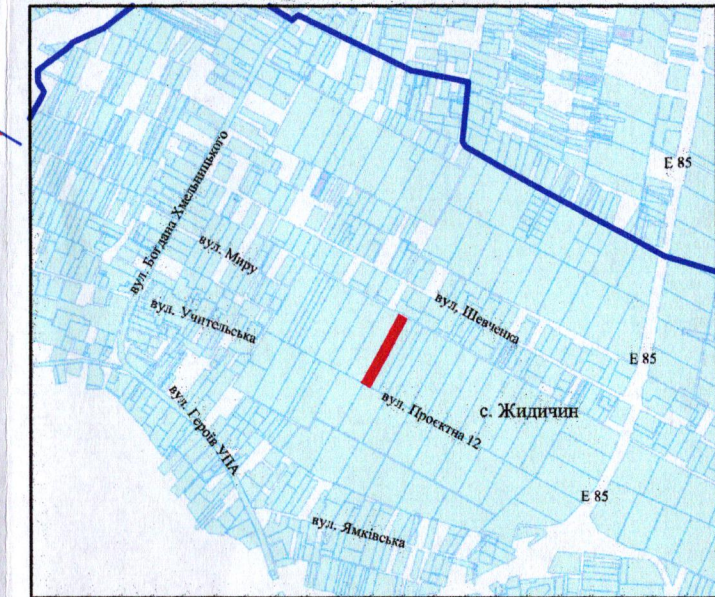

 - межа с. Жидичин

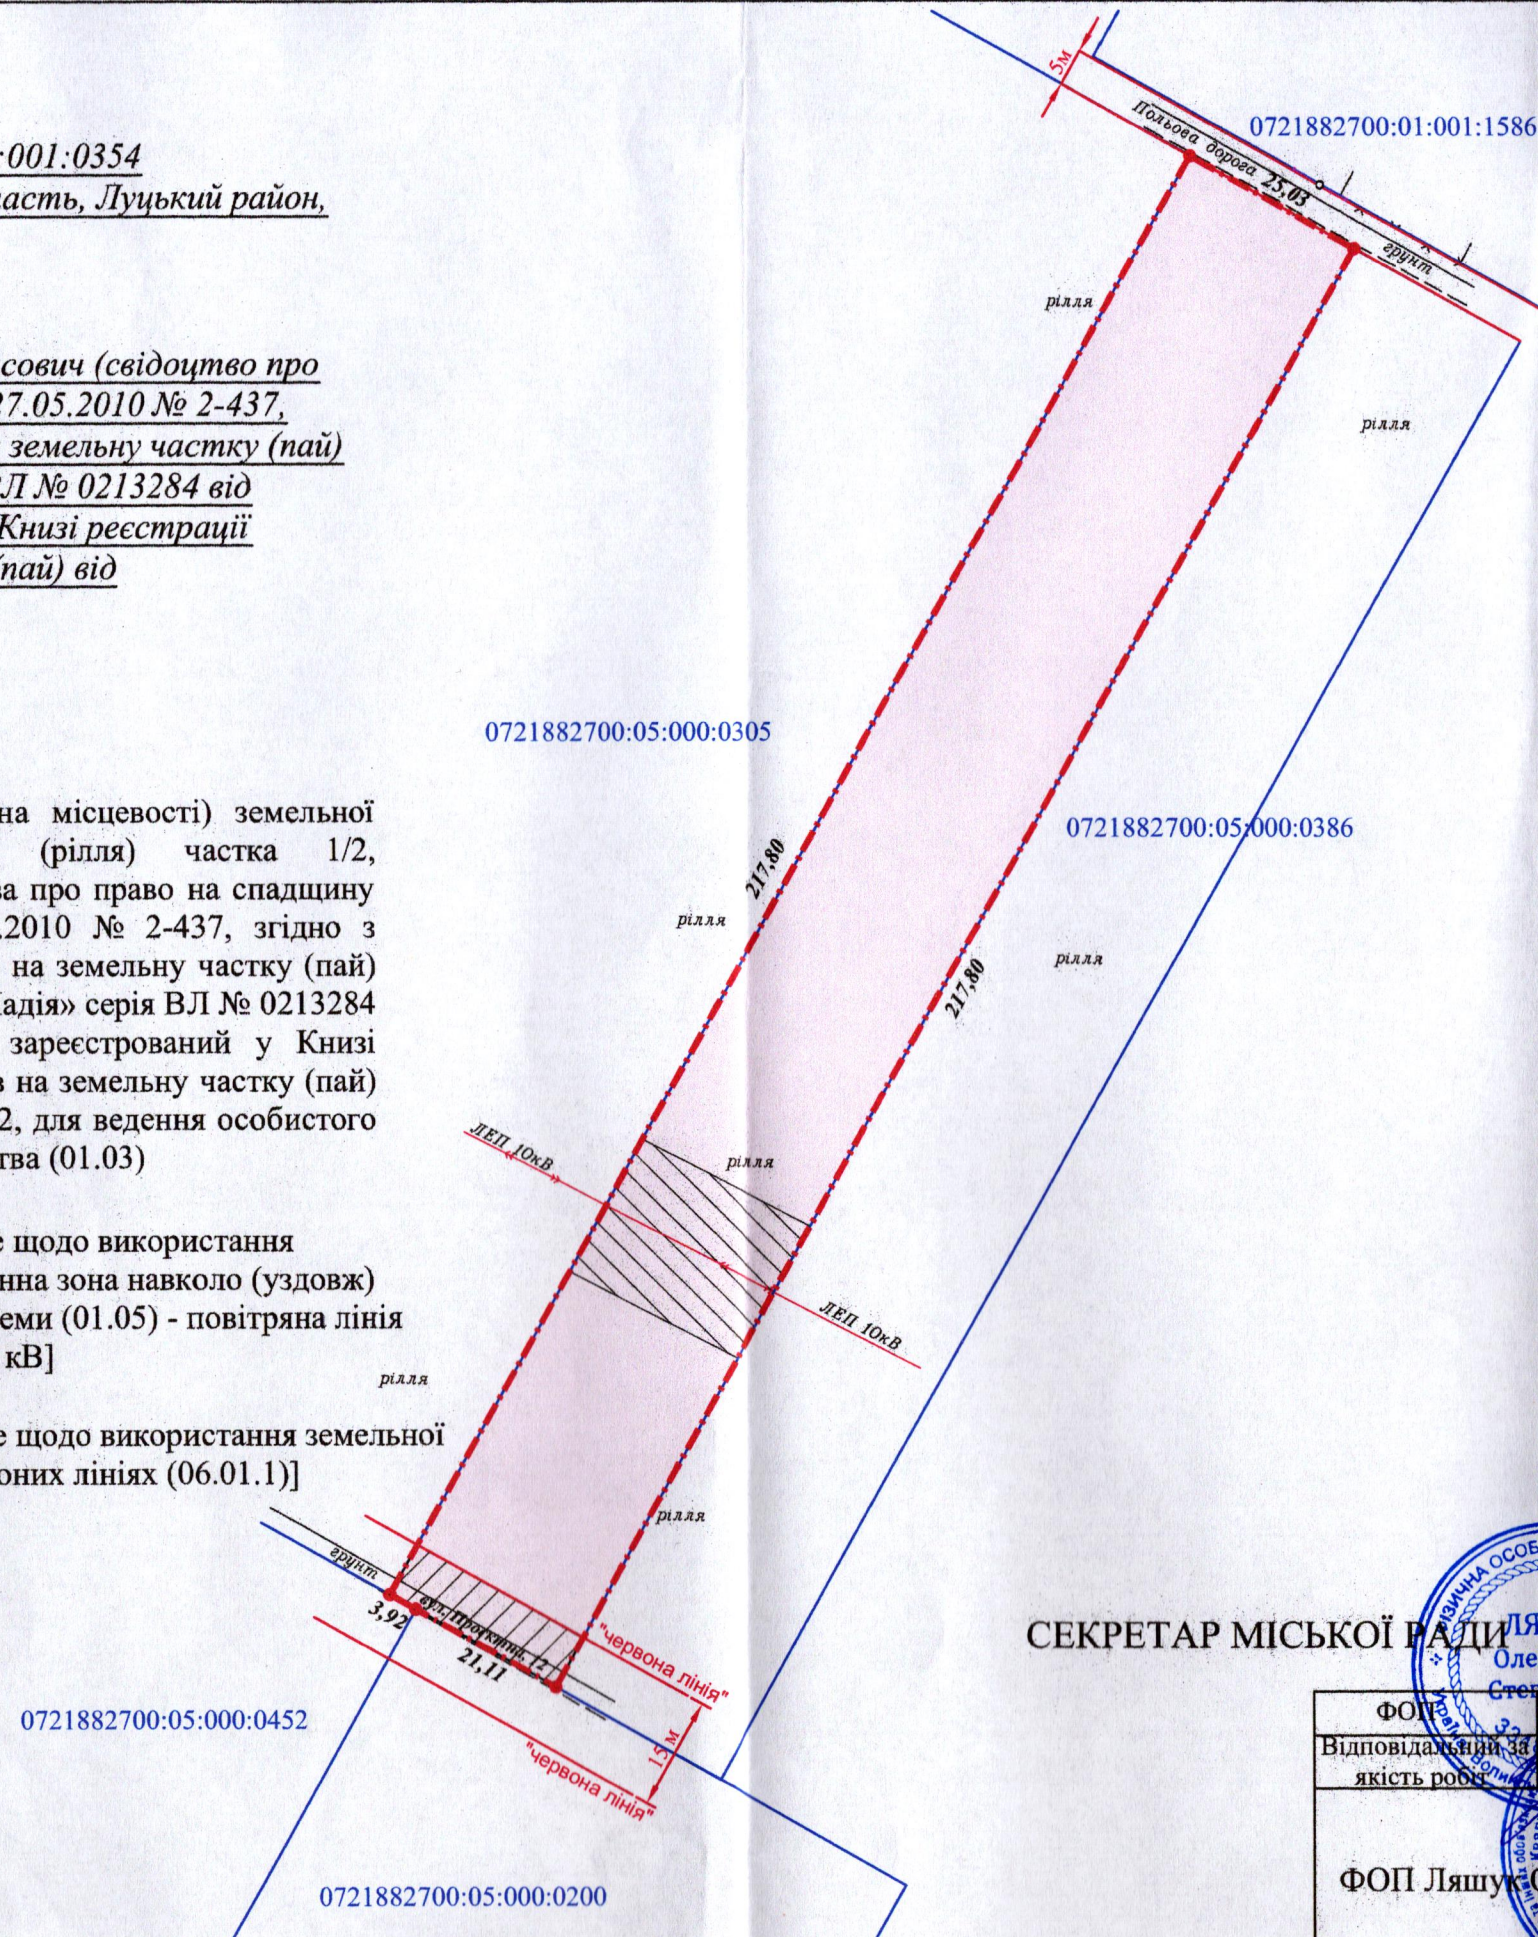

СЕКРЕТАР МІСЬКОЇ РАДИ

Юрій БЕЗПЯТКО

ФОП Ляшук Олександр Степанович	О.С. Ляшук	Масштаб 1: 1000	
Відповідає за якість робіт	О.С. Ляшук		
ФОП Ляшук Олександр Степанович	Площа ділянки (га)	3 нх	у власність
		0,5452	