


ПЛАН
земельної ділянки

Додаток до рішення міської ради
№ _____ від "___" _____ 202__ р.

Кадастровий номер: 0710100000:22:035:0303
Місце розташування: м. Луцьк, вул. Конякіна, 28
Землекористувач: громадянин Алгулієв Гасан Алекбер огли

Ситуаційний план

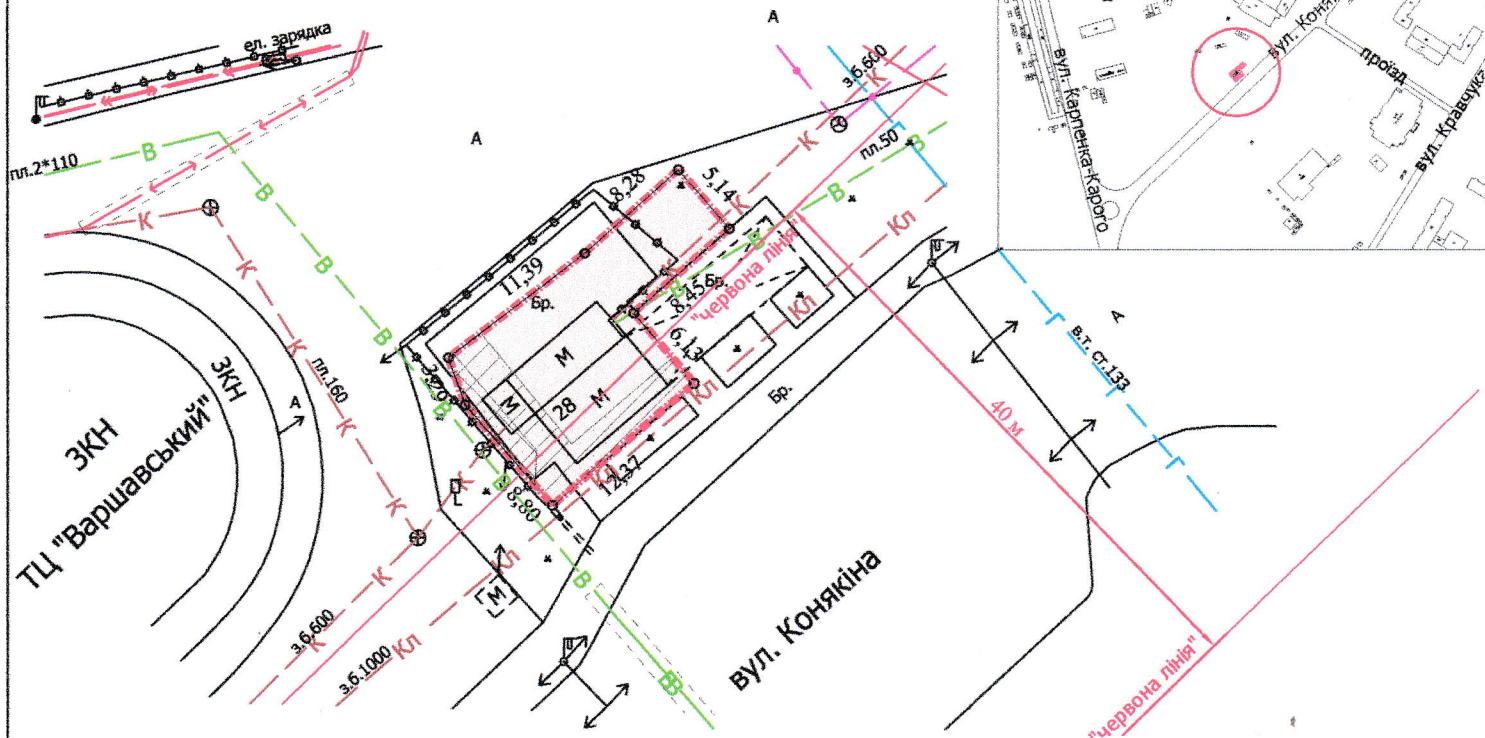

УМОВНІ ПОЗНАЧЕННЯ

- 0,0185 га** — земельна ділянка, договір оренди якої поновлюється на новий строк для будівництва та обслуговування торгового павільйону в критій зупинці громадського транспорту (03.07 - для будівництва та обслуговування будівель торгівлі)
- 0,0185 га** — земельна ділянка, право оренди на яку зареєстровано в Державному реєстрі речових прав на нерухоме майно 19.12.2014, номер запису про інше речове право: 8186065, відповідно до договору оренди землі від 19.11.2014
- 0,0013 га** — обмеження, встановлене щодо використання земельної ділянки (охоронна зона навколо (уздовж) об'єкта енергетичної системи (01.05) - повітряна лінія електропередачі)
- 0,0061 га** — обмеження, встановлене щодо використання земельної ділянки (охоронна зона навколо інженерних комунікацій (01.08) - каналізація, водопровід)
- 0,0185 га** — обмеження, встановлене щодо використання земельної ділянки [санітарно-захисна зона навколо (уздовж) об'єкта (03.01)]
- 0,0041 га** — обмеження, встановлене щодо використання земельної ділянки [території в червоних лініях (06.01.1)]

СЕКРЕТАР МІСЬКОЇ РАДИ

Юрій БЕЗПЯТКО

Директор
Перевірів
Високий
Завадський В.М.
Завадський В.М.
Сілюк О.П.
МІХАЙЛОВИЧ
№ 002215
ПІР «Луцькземресурс»

Масштаб 1: 500

Площа земельної ділянки (га)	3 них
	в оренду (га)
0,0185	0,0185