

ПЛАН
земельної ділянки


Додаток до рішення міської ради
№ _____ від "___" _____ 202__ р.

Кадастровий номер: 0710100000:34:048:0054

Місце розташування: м. Луцьк, вул. Січова, 29

Землекористувач: громадянин Гурко Сергій Сергійович

Ситуаційний план

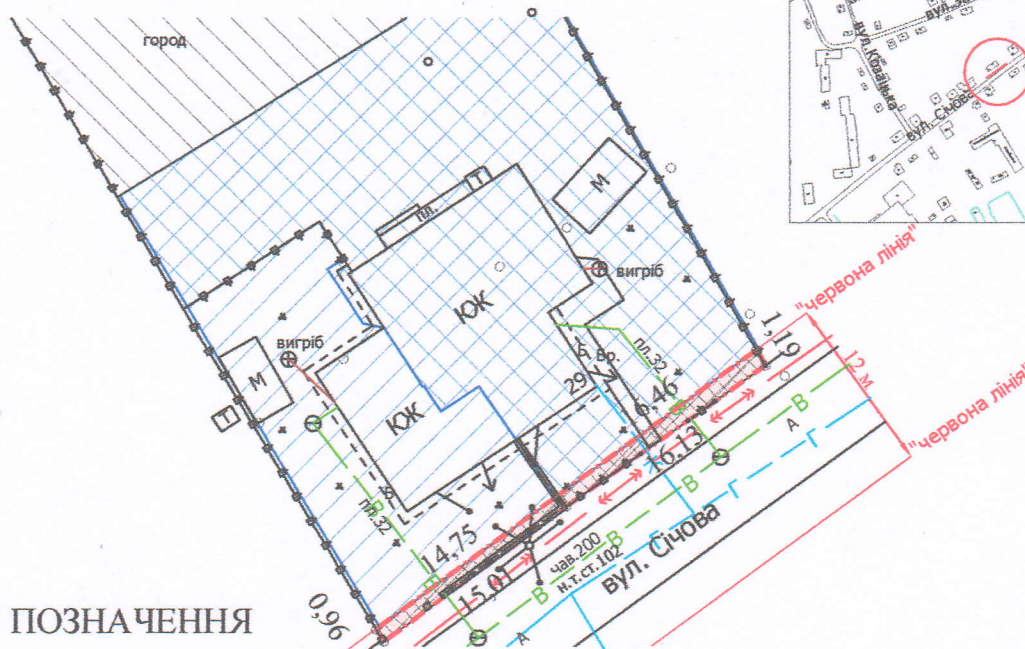

УМОВНІ ПОЗНАЧЕННЯ

- 0,0031 га — земельна ділянка, що надається в оренду в межах "червоних ліній" для обслуговування жилого будинку, господарських будівель і споруд [02.01 - для будівництва і обслуговування житлового будинку, господарських будівель і споруд (присадибна ділянка)]
- 0,0717 га — земельна ділянка гр. Гурка С.С., право власності на яку зареєстровано в Державному реєстрі речових прав на нерухоме майно 10.12.2024, номер відомостей про речове право: 57971733, для будівництва і обслуговування житлового будинку, господарських будівель і споруд (присадибна ділянка)
- 0,0283 га — земельна ділянка гр. Гурка С.С., право власності на яку зареєстровано в Державному реєстрі речових прав на нерухоме майно 10.12.2024, номер відомостей про речове право: 57971938, для будівництва і обслуговування житлового будинку, господарських будівель і споруд (присадибна ділянка)
- 0,0031 га — обмеження, встановлене щодо використання земельної ділянки [зона охорони археологічного культурного шару (01.02.4)]
- 0,0031 га — обмеження, встановлене щодо використання земельної ділянки [охоронна зона навколо (уздовж) об'єкта зв'язку (01.04) - повітряна лінія електронної комунікаційної мережі]
- 0,0031 га — обмеження, встановлене щодо використання земельної ділянки [охоронна зона навколо інженерних комунікацій (01.08) - водопровід]
- 0,0031 га — обмеження, встановлене щодо використання земельної ділянки [території в червоних лініях (06.01.1)]
- 0,0508 га — землекористування гр. Гурка С.С.

СЕКРЕТАР МІСЬКОЇ РАДИ _____

Юрій БЕЗПЯТКО



Директор	Завадський В.М.
Перевіряв	Завадський В.М.
Виконав	Сілюк О.П.

Масштаб 1: 500

Площа земельної ділянки (га)	3 них
	в оренду (га)
0,0031	0,0031

ПІІ «Луцькземресурс»