


ПЛАН
земельної ділянки

Місце розташування: м. Луцьк, вул. Богдана Хмельницького, 30
Землекористувач: ОБ'ЄДНАННЯ СПІВВЛАСНИКІВ БАГАТОКВАРТИРНОГО
БУДИНКУ «ХМЕЛЬНИЦЬКОГО 30»

Ситуаційна схема

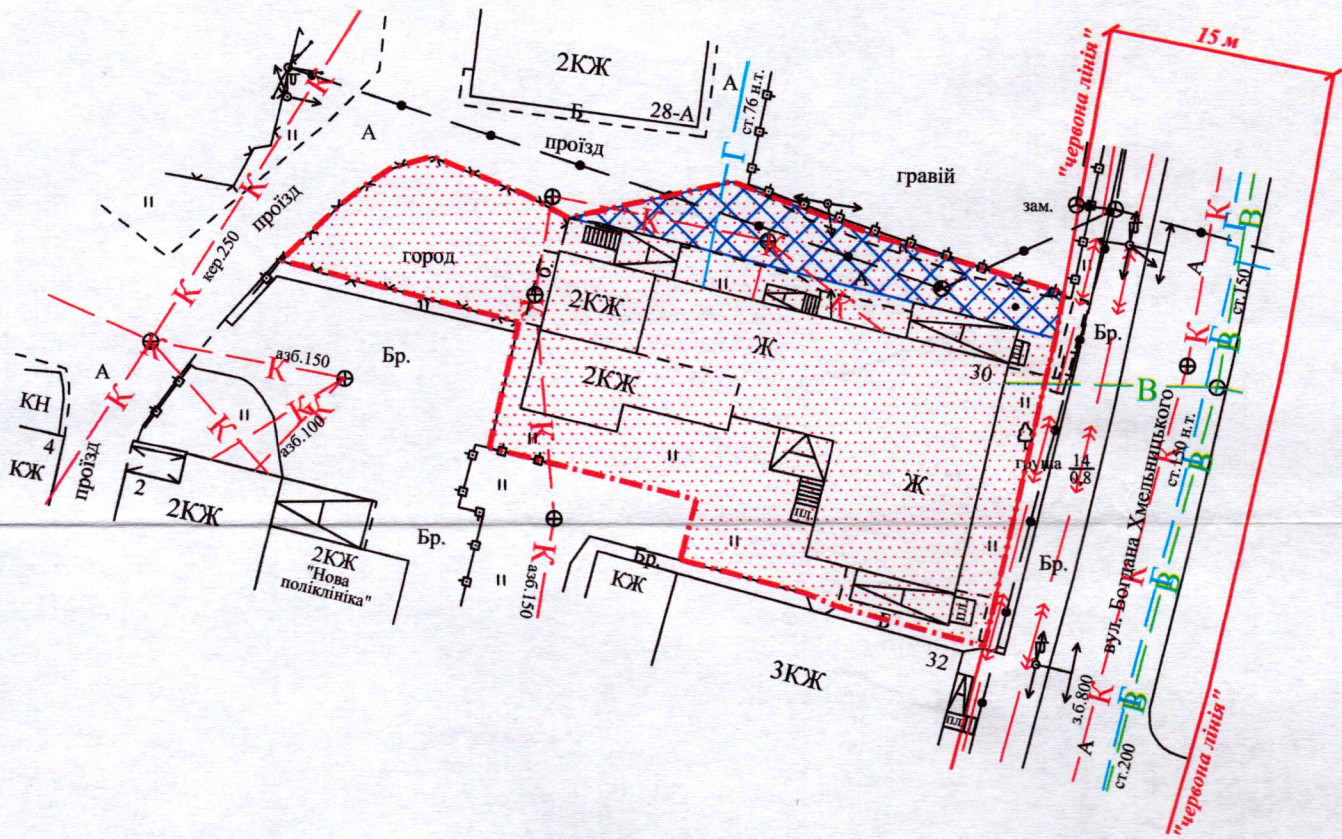

УМОВНІ ПОЗНАЧЕННЯ:

- 0,09 га** - орієнтовна площа земельної ділянки, що планується до відведення в постійне користування для будівництва і обслуговування багатоквартирного житлового будинку - 02.03
- 0,0109 га** - обмеження, що планується для встановлення щодо використання земельної ділянки [земельний сервітут (07.01) - право проходу та проїзду на велосипеді]

СЕКРЕТАР МІСЬКОЇ РАДИ Юрій БЕЗПЯТКО



Масштаб 1:500	
Орієнтовна площа земельної ділянки (га)	3 них
	у постійне користування (га)
0,09	---