

ПЛАН

земельної ділянки

Додаток до рішення міської ради
№ _____ від "___" _____ 20__ р.



Кадастровий №: 0721882700:03:001:0321

Місце розташування: Волинська область

Луцький район, с. Кульчин, вул. Незалежності, 26

Землекористувач: громадянка Касьян Людмила Павлівна

Ситуаційна схема

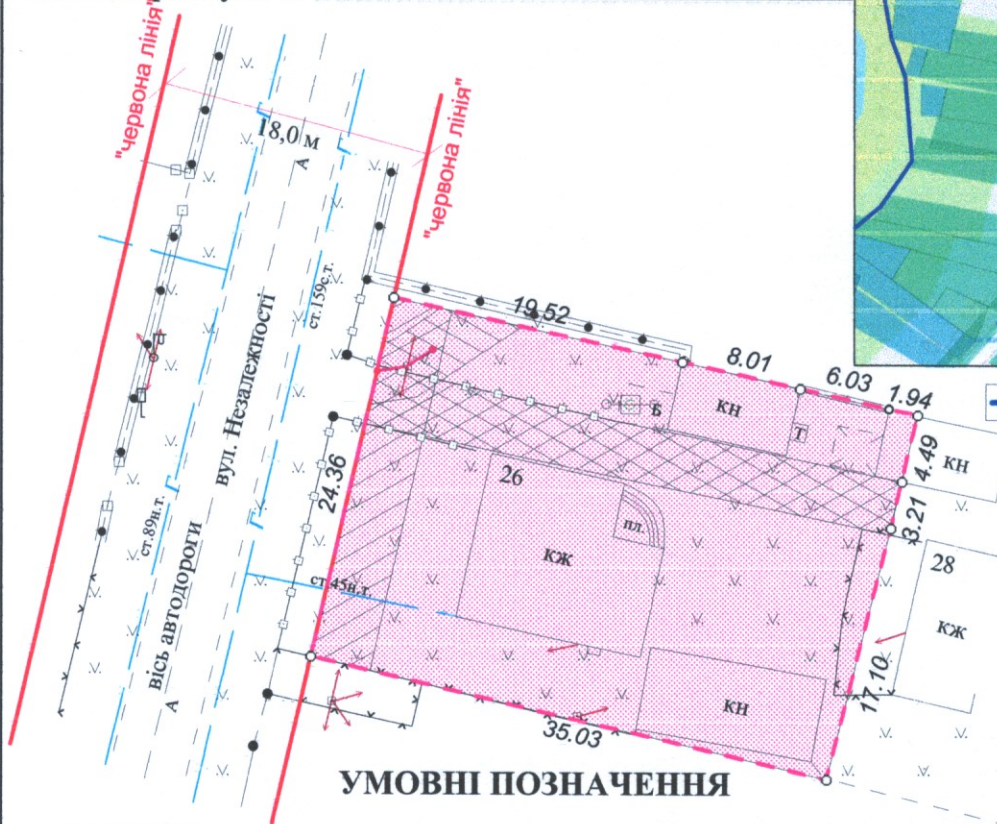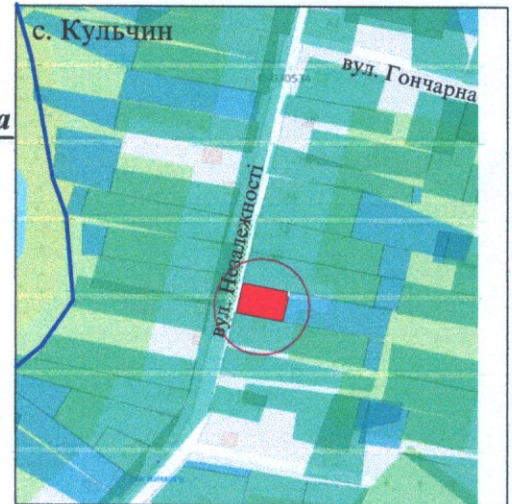

УМОВНІ ПОЗНАЧЕННЯ

- 0,0868 га - земельна ділянка, що передається безоплатно у власність для будівництва і обслуговування житлового будинку, господарських будівель і споруд (присадибна ділянка) 02.01
- 0,0032 га - обмеження, встановлене щодо використання земельної ділянки [охоронна зона навколо (уздовж) об'єкта зв'язку (01.04) - повітряна лінія електронної комунікаційної мережі]
- 0,0097 га - обмеження, встановлене щодо використання земельної ділянки [охоронна зона навколо (уздовж) об'єкта енергетичної системи (01.05) - повітряна лінія електропередачі]
- 0,0868 га - обмеження, встановлене щодо використання земельної ділянки [санітарно-захисна зона навколо об'єкта (03.01) - кладовище]
- 0,0131 га - обмеження, встановлене щодо використання земельної ділянки [право проїзду на транспортному засобі по наявному шляху (07.02) - проїзд до будинку № 28]

СЕКРЕТАР МІСЬКОЇ РАДИ

Юрій БЕЗПЯТКО

Масштаб 1 : 500	
Підприємство	Площа земельної ділянки (га)
ФІЗИЧНА ОСОБА-ПІДПРИЄМЦЬ	3 них
Романюк Юрій Миколайович	у власність (га)
	0,0868
	0,0868