
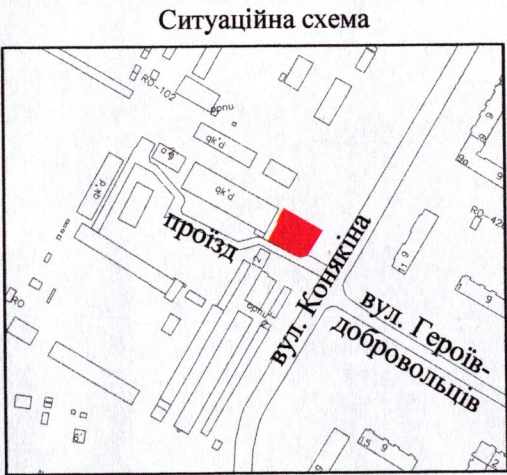


ПЛАН
земельної ділянки
Кадастровий номер: 0710100000:22:025:0109
Місце розташування: м. Луцьк, вул. Конякіна, 18-А
Землекористувач: ОБ'ЄДНАННЯ СПІВВЛАСНИКІВ
БАГАТОКВАРТИРНОГО БУДИНКУ "ОСЕЛЯ 18 А"

Додаток до рішення міської ради
№ від " " 202_р

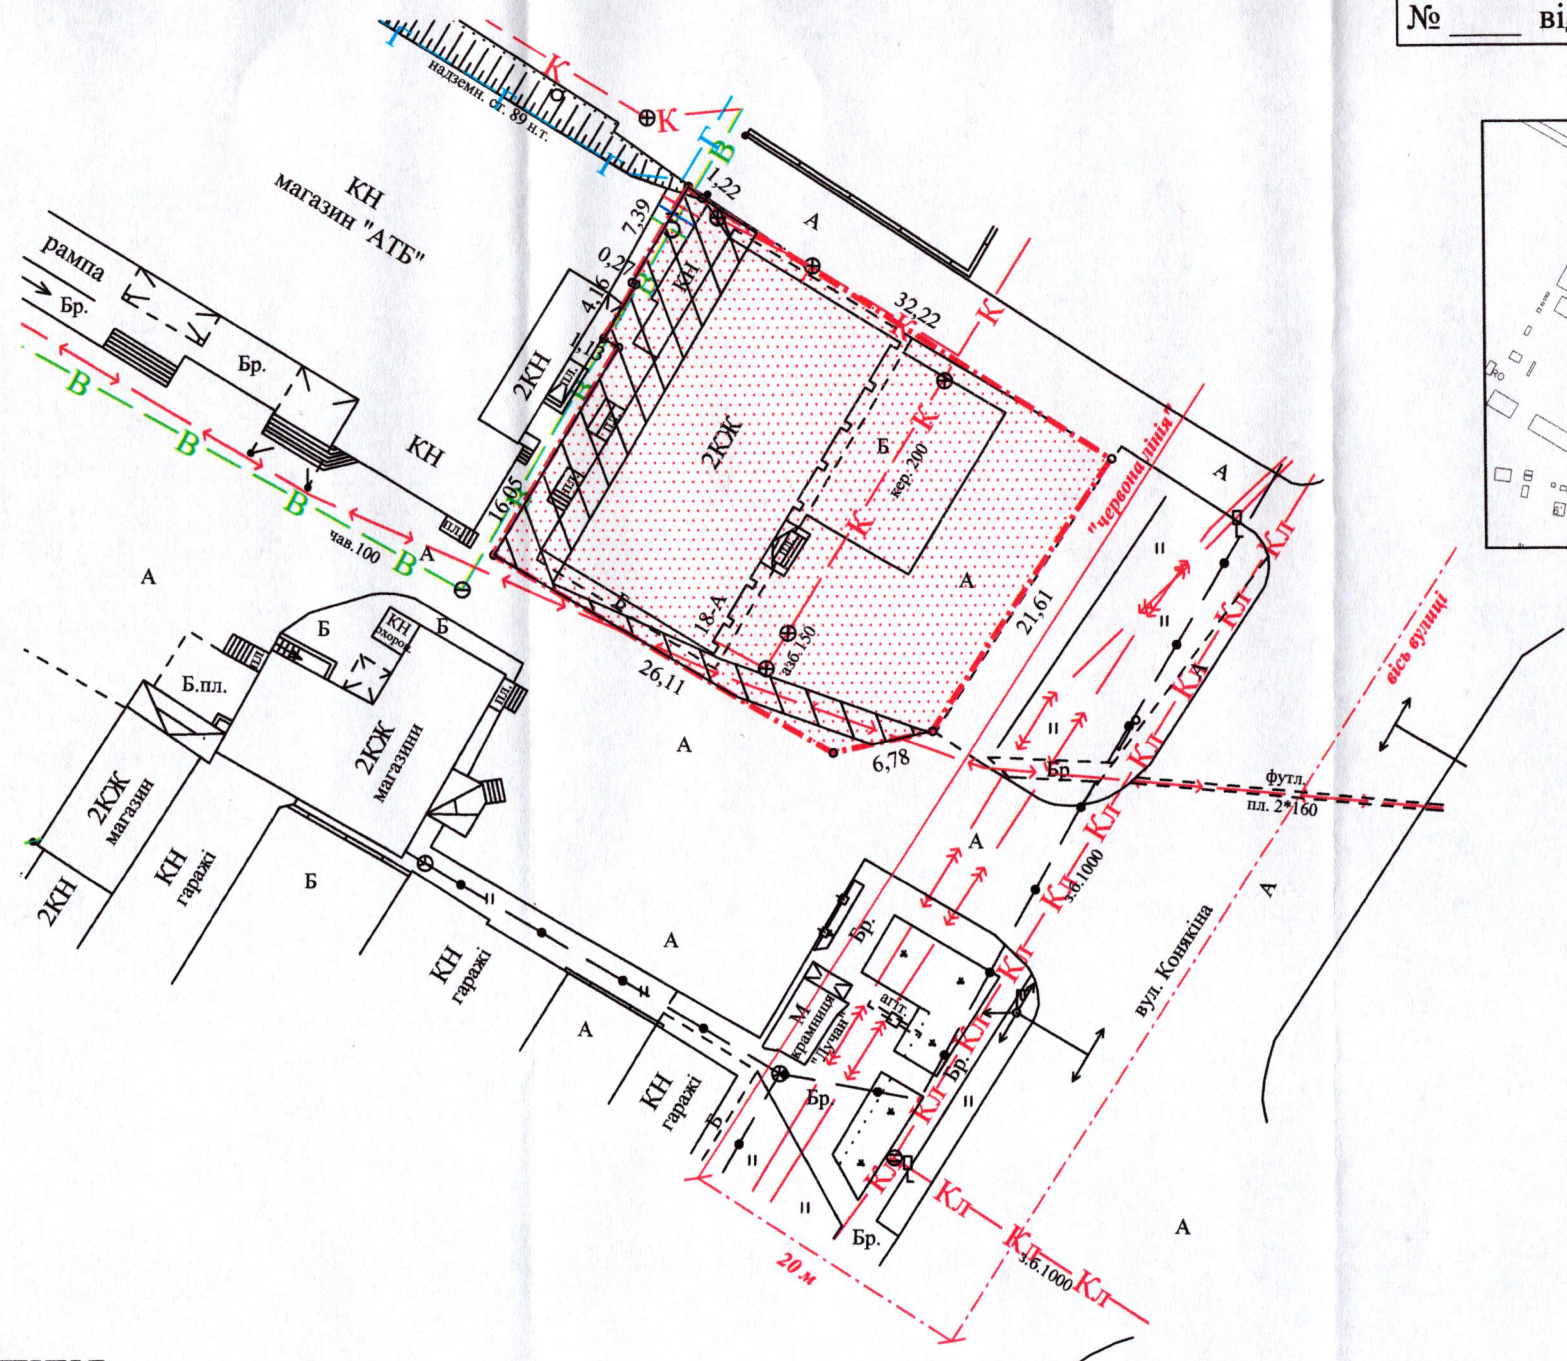

УМОВНІ ПОЗНАЧЕННЯ:

- 0,0844 га** -земельна ділянка, що планується до відведення в постійне користування зі зміною виду цільового призначення з: 03.10 - для будівництва та обслуговування адміністративних будинків, офісних будівель компаній, які займаються підприємницькою діяльністю, пов'язаною з отриманням прибутку на: 02.10 - для будівництва і обслуговування багатоквартирного житлового будинку з об'єктами торгово-розважальної та ринкової інфраструктури
- 0,0844 га** -земельна ділянка Луцької міської територіальної громади, в особі Луцької міської ради, право власності на яку зареєстровано в Державному реєстрі речових прав на нерухоме майно 01.06.2022, номер відомостей про речове право: 46977758
- 0,0167 га** -обмеження, встановлене щодо використання земельної ділянки [охоронна зона навколо інженерних комунікацій (01.08) - водопровід, каналізація, підземна кабельна лінія електропередачі]

СЕКРЕТАР МІСЬКОЇ РАДИ Юрій БЕЗПЯТКО

	Підприємець	Шубич С.С.	Масштаб 1:500	
	Відповідальний за якість робіт	Шубич С.С.		
	Виконав	Шубич С.С.	Площа земельної ділянки (га)	3 них
ФОП Шубич С.С.			0,0844	в постійне користування (зміна цільового призначення)
