



ПЛАН
земельної ділянки

Місце розташування: Волинська область,
Луцький район, с.Богущівка, садовниче
товариство «Боголюби», № 102

Землекористувач:
громадянка Пеценюк Галина Михайлівна

Додаток до рішення міської ради
№ _____ від " ____ " _____ 202_ р.

Ситуаційна схема

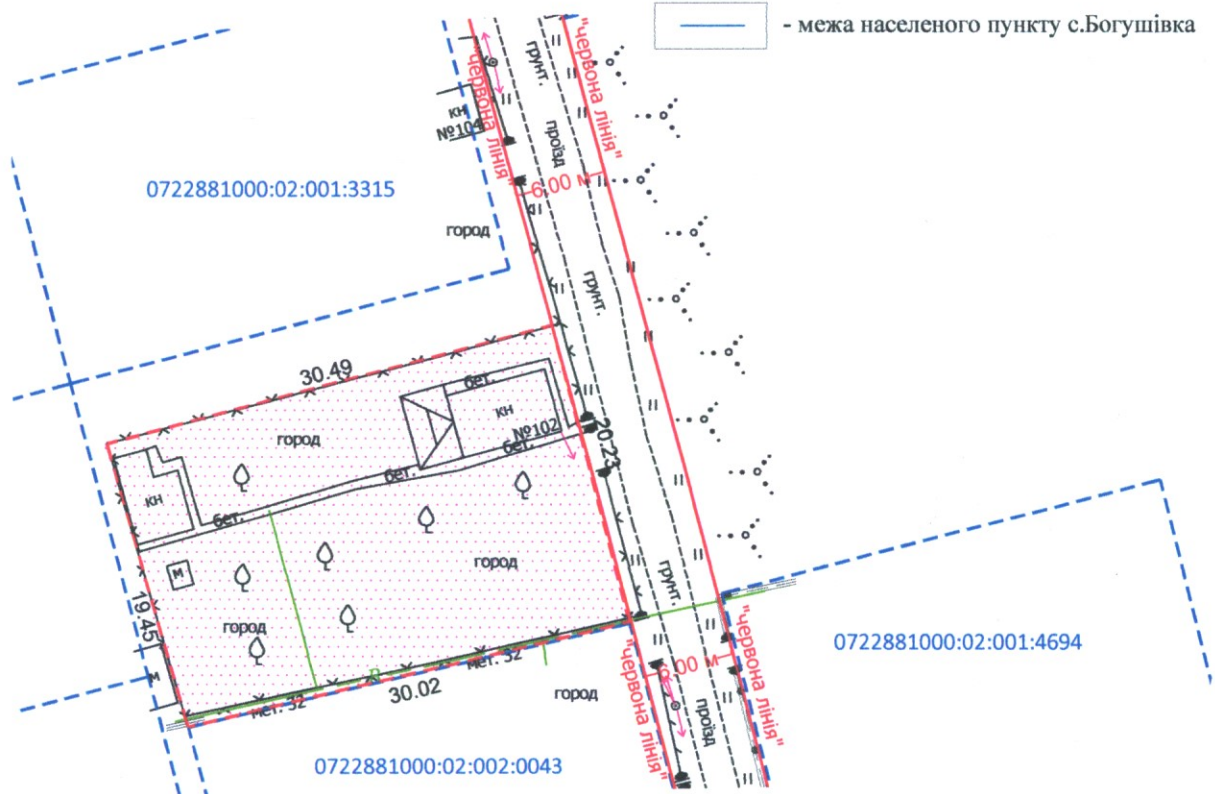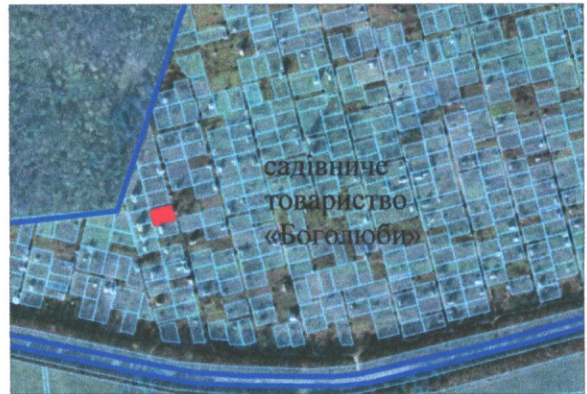

УМОВНІ ПОЗНАЧЕННЯ

0,06 га - земельна ділянка, для індивідуального садівництва (01.05)
в садівничому товаристві «Боголюби», № 102.

СЕКРЕТАР МІСЬКОЇ РАДИ _____

Юрій БЕЗПЯТКО



Масштаб 1:500

орієнтовна площа ділянки (га)	З них	
	у власність	в оренду
0.06	-	-