


Додаток до рішення міської ради
№ від " " 20 р.

Кадастровый номер: 0722887500:01:001:1850

Місце розташування: Волинська обл., Луцький р-н, с. Шепель

Землекористувач: СПОЖИВЧЕ ТОВАРИСТВО «ЛУЧЕСЬК»

Ситуаційна схема

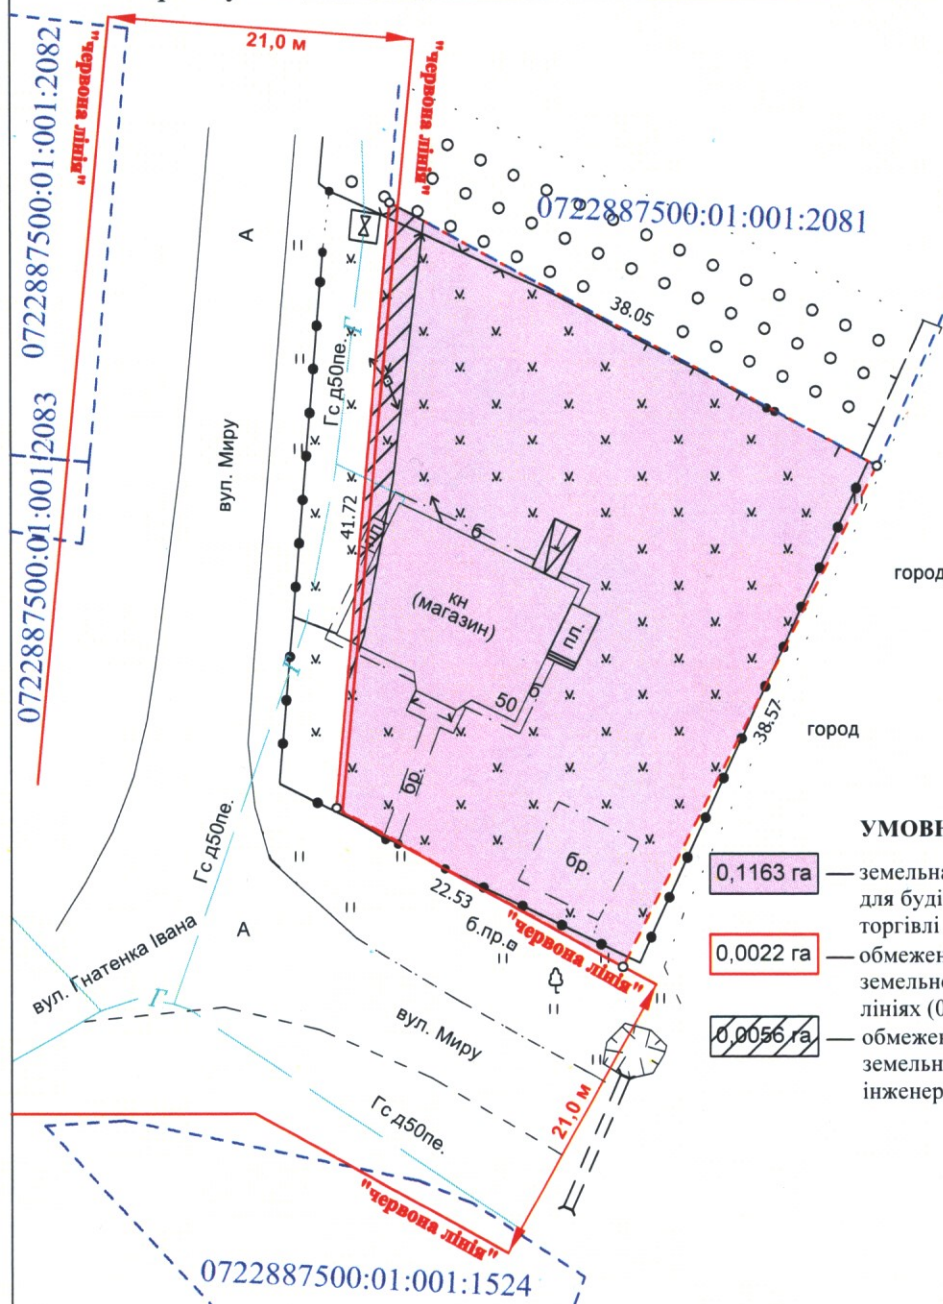

 — межа с. Шепель

УМОВНІ ПОЗНАЧЕННЯ:

- | | |
|-----------|--|
| 0,1163 га | — земельна ділянка, що надана в оренду для будівництва та обслуговування будівель торгівлі - 03.07 |
| 0,0022 га | — обмеження, встановлене щодо використання земельної ділянки [території в червоних лініях (06.01.1)] |
| 0,0056 га | — обмеження, встановлене щодо використання земельної ділянки [охоронна зона навколо інженерних комунікацій (01.08) - газопровід] |

СЕКРЕТАР МІСЬКОЇ РАДИ

Юрій БЕЗПЯТКО

ФОП	Кортоус В.М.	Масштаб 1:500	
Сертифікований інженер-землевпорядник	Площа земельної ділянки (га)	З них в оренді (га)	
ФОП Кортоус В.М.	0,1163	0,1163	